

Commune de Moudon

Plan 9 Echelle 1 : 500 Coordonnées moyennes : 2'550'925 / 1'169'100 DT 3428-1/KJ
 Mézières, le 8 avril 2019 Géodonnées @ Etat de Vaud - Mesuration numérique

Lieu-dit / adresse Route de Gréchon 5
 Affectation du sol selon PGA Zone de moyenne densité
 Secteur de protection des eaux üB
 Dangers naturels Non
 Limite des constructions Art. 36 LRou
 Note au recensement architectural --
 Degré de sensibilité au bruit III
 Dérégations Art. 17 du RPEC (distance aux limites)
 Immatriculation au RF après travaux Oui

SERVITUDE :

Aucune

MENTIONS :

Aucune

Plan dressé pour mise à l'enquête

Agrandissement et transformation du bâtiment existant
 Pose de panneaux photovoltaïques
 Modification des aménagements extérieurs

PROPRIETE DE :	PARC.	DESIGNATION RF	
PIDOUX Christian PIDOUX Michèle	581		
		Surface totale	1'035 m ²
		Habit. ECA 238	70 m ²
		Bâtiment ECA 239	8 m ²
		Bâtiment ECA B58	7 m ²
		Jardin	950 m ²

LES PROPRIETAIRES :

(Signature)

LA COMMUNE DE MOUDON :

La Syndique : *(Signature)*
 Le Secrétaire : *(Signature)*





Deposé à l'enquête publique
 du **15 MAI 2019**
 au **16 JUIN 2019**
 au Bureau technique de Moudon
 L'atteste:
COMMUNE DE MOUDON
 BUREAU TECHNIQUE



GEMETRIS SA
 Ingénieurs géomètres brevetés
 msziaras@gemetriss.ch
 www.gemetriss.ch

Grand-Rue 1
 1055 Mézières
 t. +41 21 903 22 51

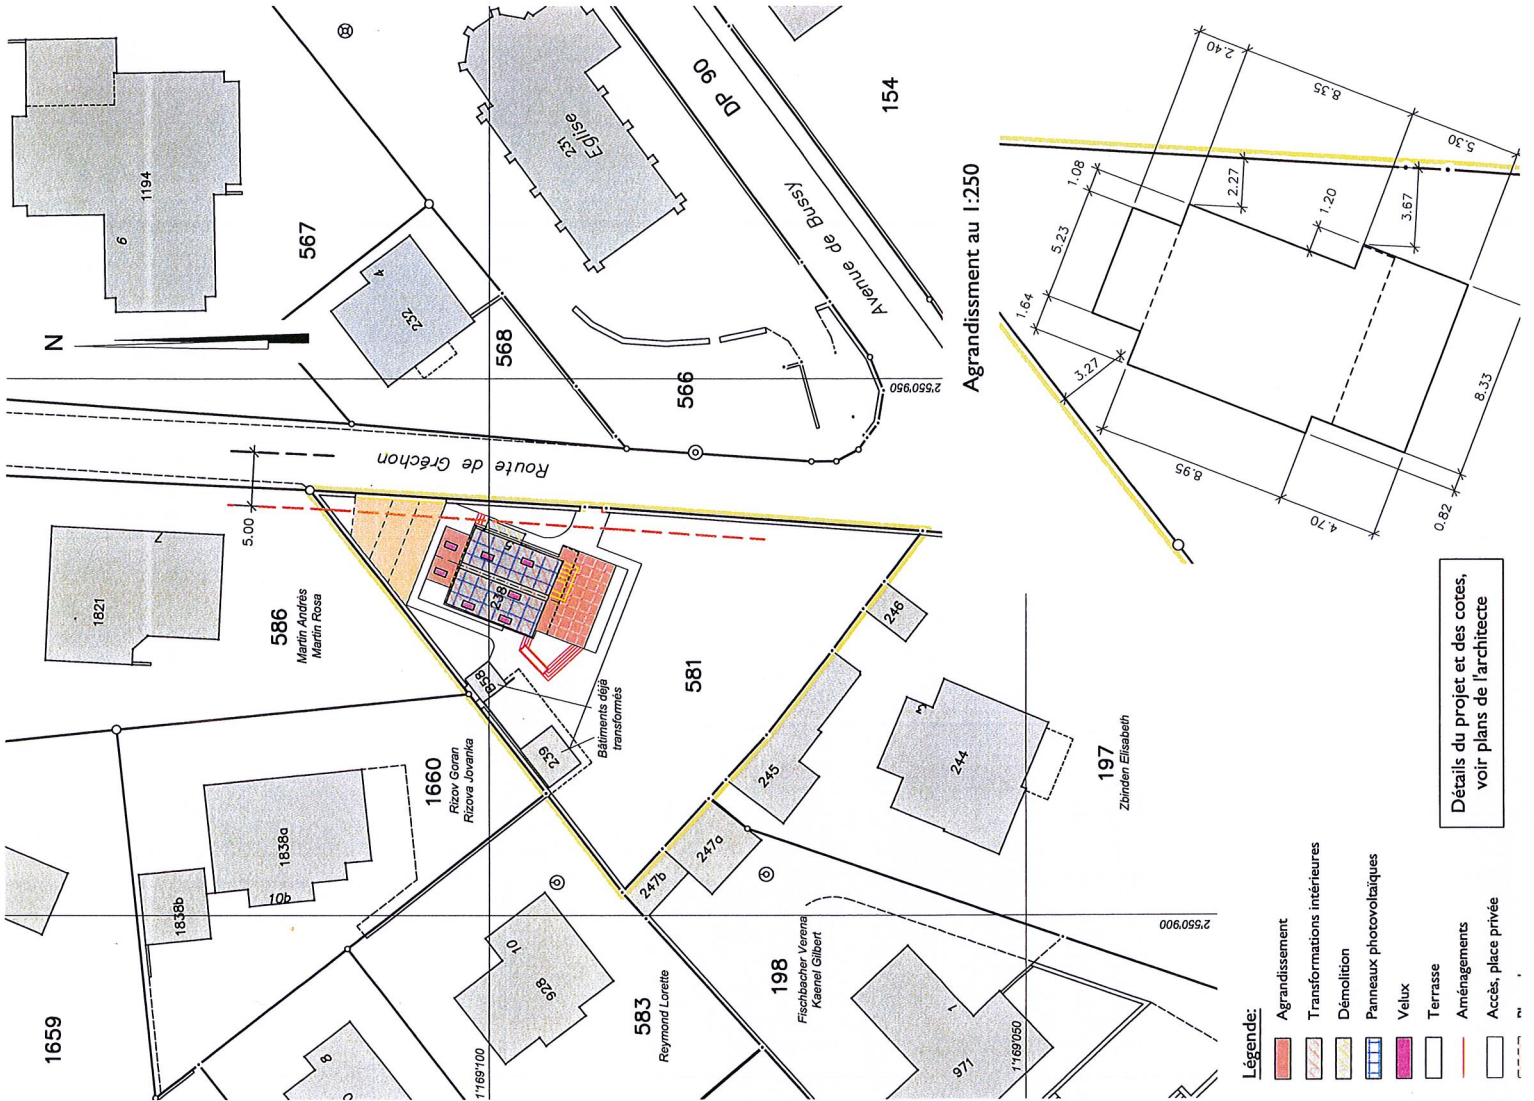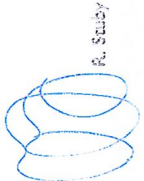

Légende :

- Agrandissement
- Transformations intérieures
- Démolition
- Panneaux photovoltaïques
- Velux
- Terrasse
- Aménagements
- Accès, place privée

Détails du projet et des cotes, voir plans de l'architecte