

PLAN POUR ENQUETE

COMMUNE DE MOUDON

Propriété de Gilbert GUBLER

Parcelle n° 491

Plan n° 207 / 17

Zone légalisée: périmètre libre à caractère urbain selon PPA "LE CENTRE" mis en vigueur le 19.09.2018

Désignation cadastrale de la parcelle 491:

Bâtiment (transformateur) n°980 25 m²

Place-jardin 46 m²

71 m²

Secteur de protection des eaux: Au

Coordonnées moyennes: 2°55'1125 / 1°16'8805

Altitude moyenne du terrain: 515 m.

Servitude: --

Mention: --

Degré de sensibilité au bruit: III (légalisé)

Note au recensement architectural: 6 (objet sans intérêt)

PROJET: Transformation, agrandissement et changement d'affectation du bâtiment n°980

Remarques: - Dérogation à l'article 4.3 du Règlement du PPA " Le Centre" : Saillie sur le périmètre libre à caractère urbain

- Empiètement de moins d'un mètre carré de l'isolation extérieure sur le domaine public

Le propriétaire:

L'architecte:

Mis à l'enquête au greffe municipal du

16 FEV. 2019

au

17 MARS 2019

L'attestent au nom de la Municipalité

La Syndique:



Le Secrétaire:

Le géomètre breveté:
Pierre-André Nicod

1:500

Dossier n° M23'693/RL

Mensuration numérique
Géométries e-iar de Vaud




Moudon, le 21 décembre 2018

NPPR

INGÉNIEURS ET
GÉOMÈTRES SA

NICOD - PERRIN - PARISOD - REY

Ch. Château-Sec 6 / CP 168 - 1510 Moudon
Tél. 021 905 15 88 moudon@nppr.ch

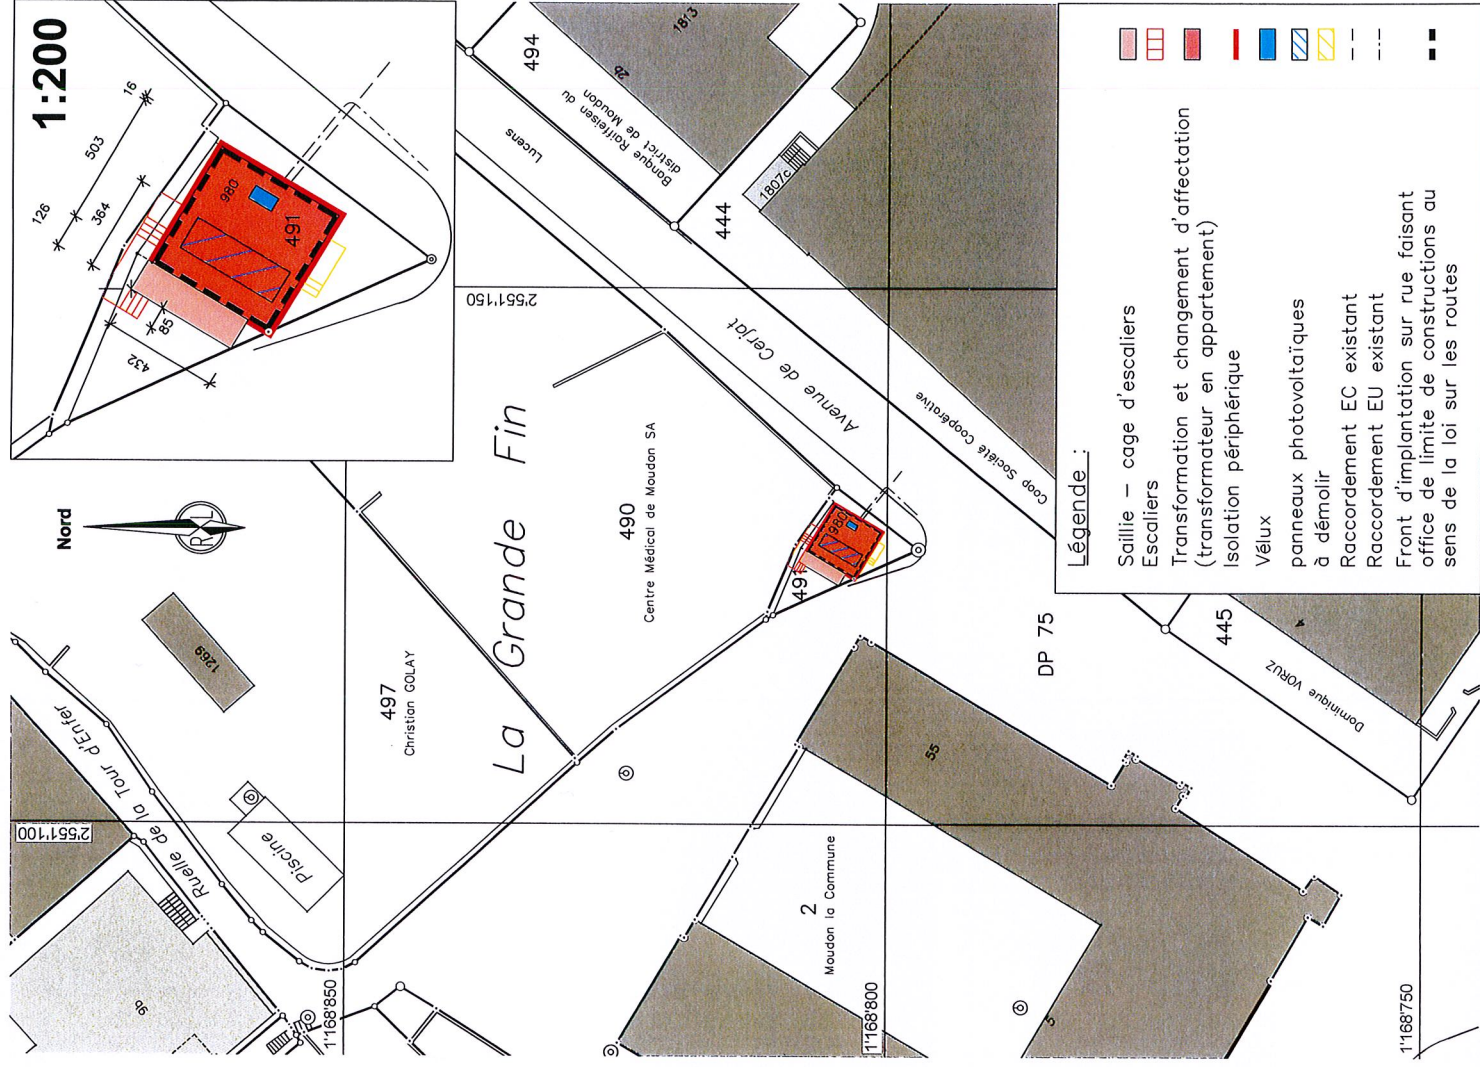

Remarque: - La réalisation du projet implique une mise à jour du plan du Registre Foncier