



# PLAN PARTIEL D'AFFECTATION LE CENTRE



0 50m ECHELLE 1:1'000

## ENQUETE PUBLIQUE


<p>1</p> <p>Approuvé par la Municipalité de Moudon dans la séance du : _____</p> <p>Le/La Syndic : _____ Le/La Secrétaire : _____</p> <p>3</p> <p>Adopté par le Conseil communal dans la séance du : _____</p> <p>Le/La Président : _____ Le/La Secrétaire : _____</p>	<p>2</p> <p>Soumis à l'enquête publique du : _____ au : _____</p> <p>Le/La Syndic : _____ Le/La Secrétaire : _____</p> <p>4</p> <p>Approuvé préalablement par le Département compétent le : _____</p> <p>Le/La Chef de Département : _____</p> <p>5</p> <p>Mis en vigueur, le : _____</p>
--	---

Septembre 2017  
0952-PS\_AFFECT\_IMPLANT-1000-ENQ\_PUBL-DN\_UC-170921-EIM-410



**LEGENDE**

<p> périmètre du plan d'affectation</p> <p> zone du centre</p> <p><b>PERIMETRES BATIS</b></p> <p> périmètre de constructions existantes</p> <p> bâtiment protégé</p> <p> bâtiment à conserver</p> <p> bâtiment pouvant être démolit et reconstruit</p> <p> périmètre de constructions nouvelles</p> <p><b>nombre de niveaux</b></p> <p> rez</p> <p> rez + combles</p> <p> rez + 1 étage + combles</p> <p> rez + 2 étages</p> <p> rez + 2 étages + combles</p> <p> hauteur à inscrire dans les gabarits des constructions contiguës</p> <p> front d'implantation sur rue faisant office de limite de construction au sens de la loi sur les routes</p> <p> front d'implantation sur cours d'eau</p> <p><b>PERIMETRES LIBRES</b></p> <p> périmètre libre à caractère de verdure</p> <p> périmètre libre à caractère de verdure protégé</p> <p> périmètre libre à caractère urbain</p>	<p><b>GENERALITES</b></p> <p> liaison piétonne publique / privée</p> <p> remparts tracé constaté / tracé hypothétique</p> <p> région archéologique</p> <p> itinéraire pédestre "inventaire cantonal des chemins de randonnées pédestres"</p> <p><b>Dangers naturels</b></p> <p> secteur de restriction 1</p> <p> secteur de restriction 2</p> <p><b>A TITRE INDICATIF</b></p> <p> bâtiment existant</p> <p> natures forêts</p>
---	--

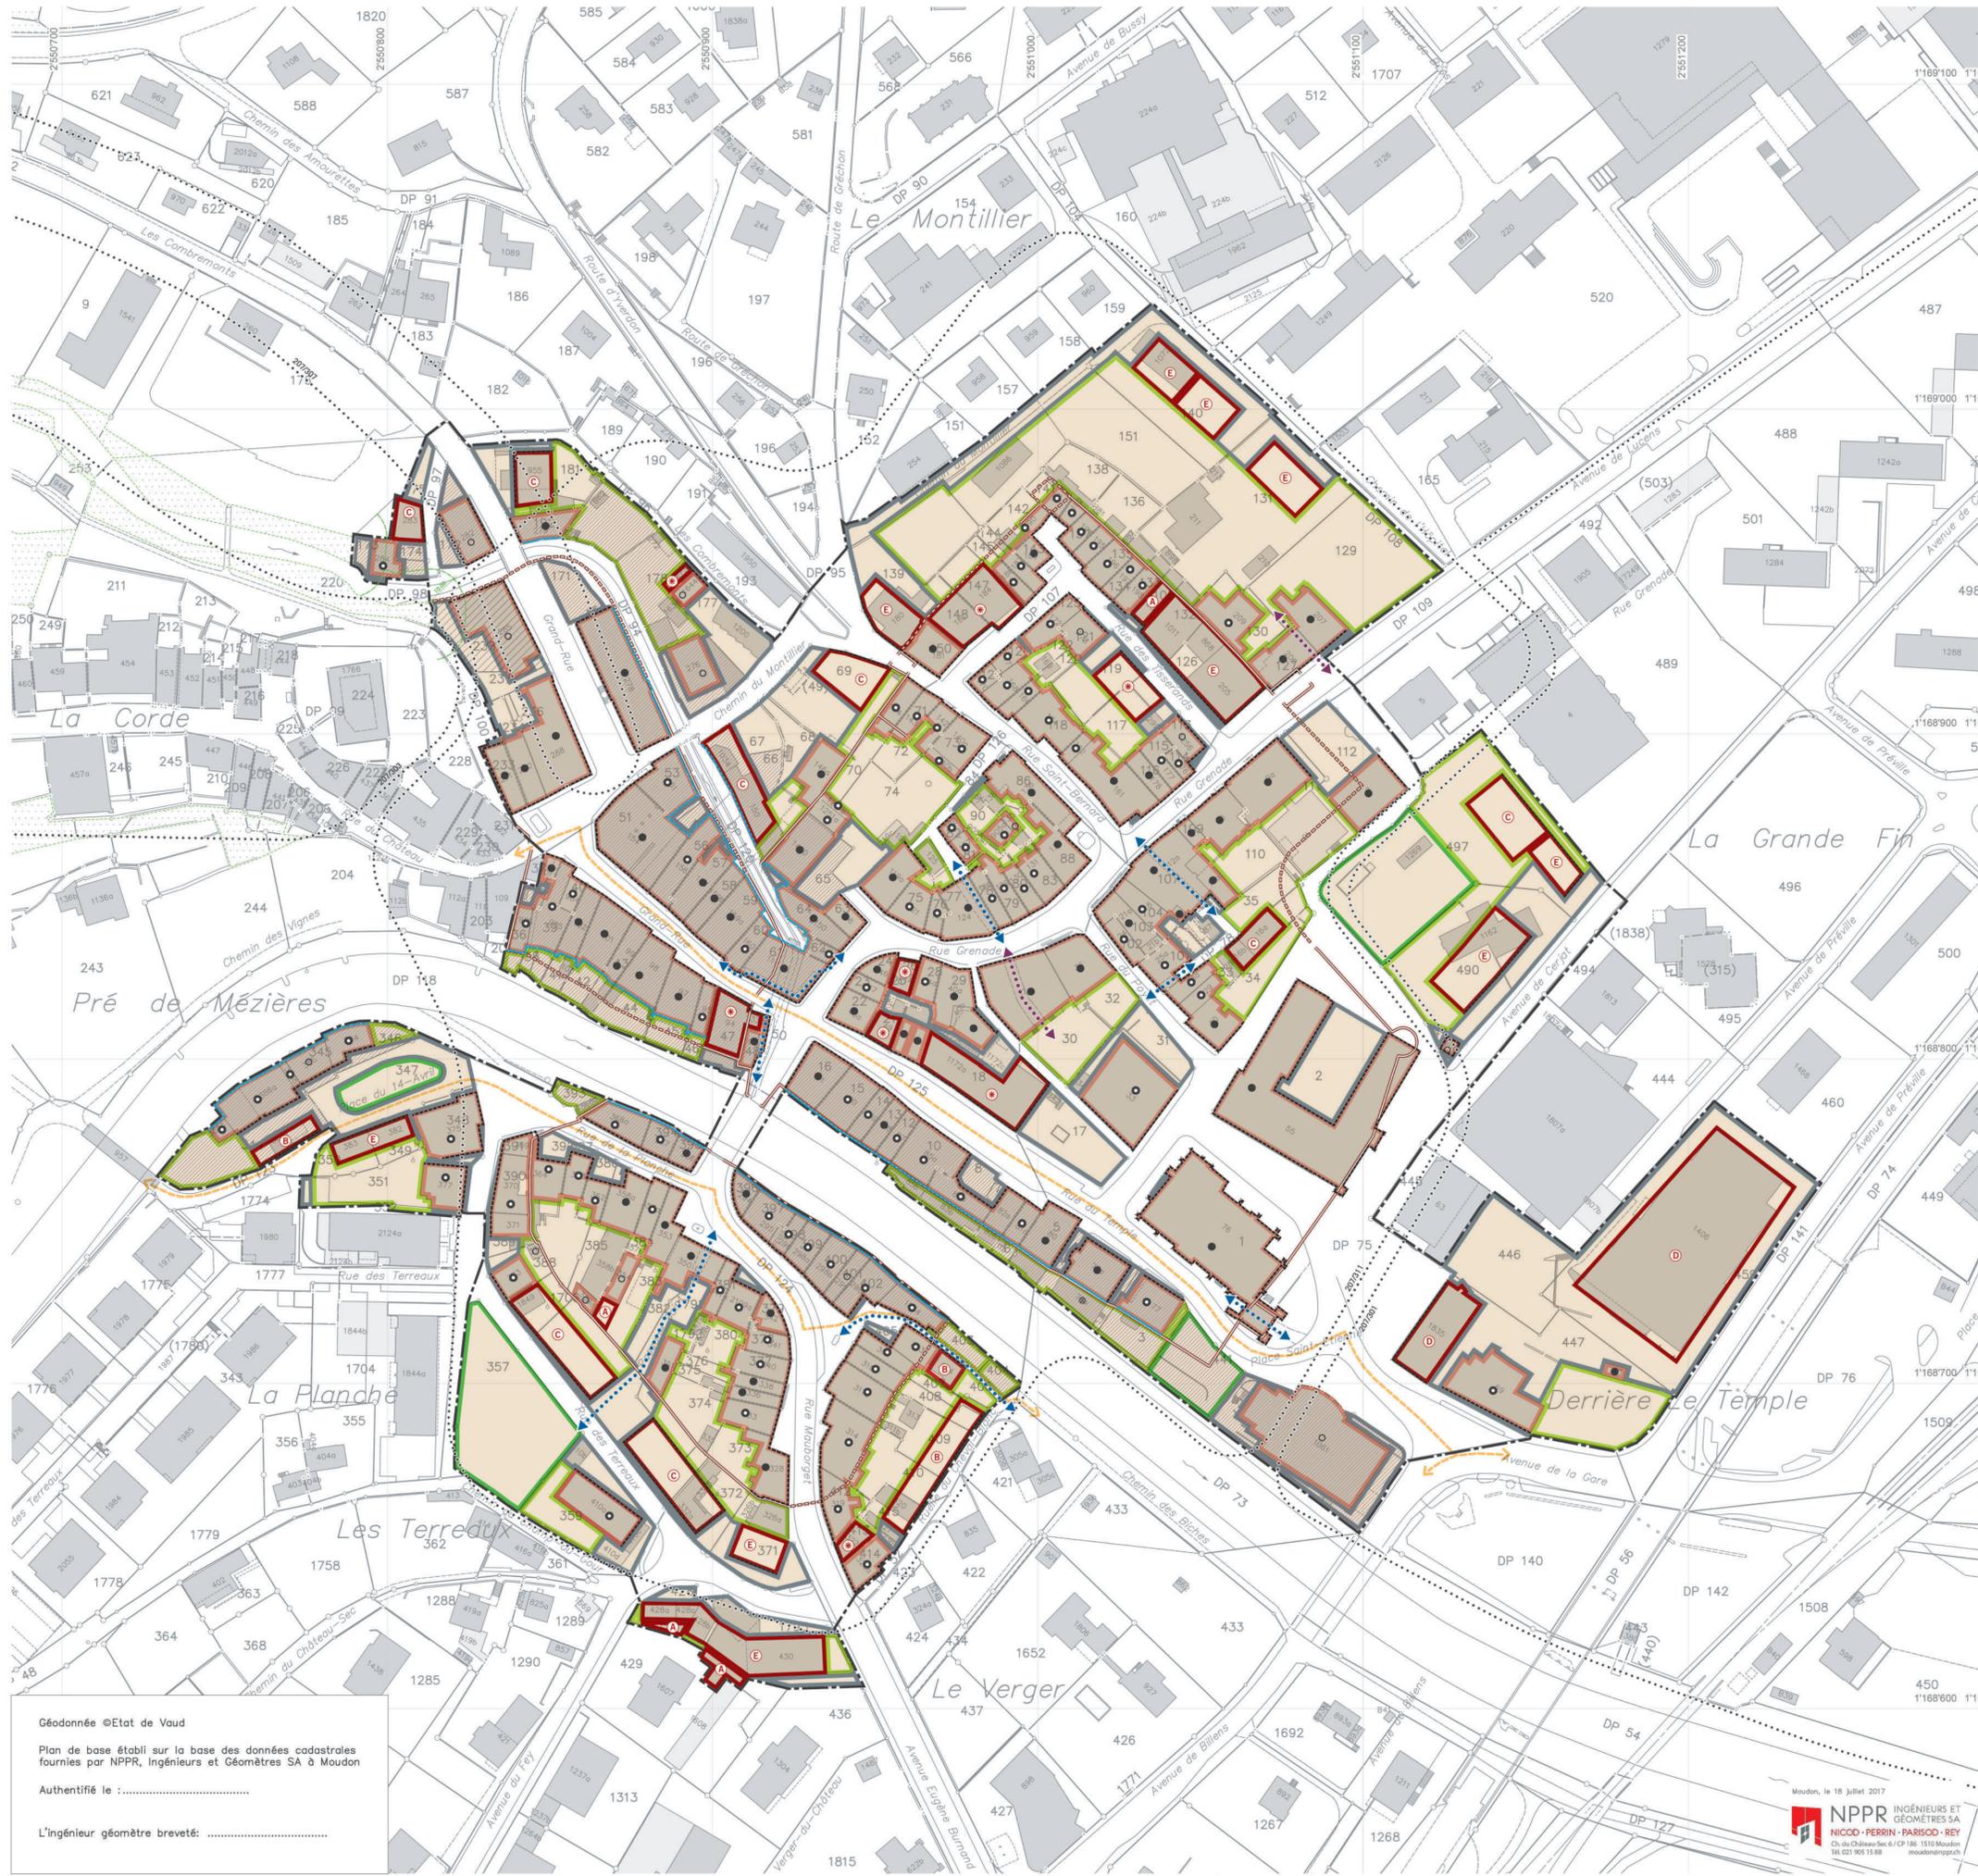

Géodonnée ©Etat de Vaud  
Plan de base établi sur la base des données cadastrales fournies par NPPR, Ingénieurs et Géomètres SA à Moudon  
Authentifié le : .....  
L'ingénieur géomètre breveté : .....