

Aménagement du centre-ville - Etape 1

Plantation de bacs et îlot arboré

Plans d'implantation & Plans de plantation

Maître d'ouvrage :

Ville de Moudon
Commune de Moudon
Pl. de l'Hôtel-de-Ville 1
Case postale
1510 Moudon

Architecte - Paysagiste

profil
paysage
architectes
paysagistes

Rue des Pêcheurs 8a
Centre St-Roch
1400 Yverdon-les-Bains
024 424 14 18
info@profil-paysage.ch

N° d'affaire :	Phase :	Site :	Date :	Dessiné :	Contrôlé :
8307	Exécution	Ville basse et Carrefour Rte d'Yverdon et de Gréchon MOUDON	17.01.2025	MC	GH
				Format :	
				A4 et A3	

I. Plans d'implantation des bacs

- 1.1 Bac 1-2
- 1.2 Bac 3-4-5
- 1.3 Bac 6-7-8
- 1.4 Bac 9-10
- 1.5 Bac 11-12
- 1.6 Bac 13-14-15-16-17
- 1.7 Bac 18-19

II. Plans de plantation des bacs

- 2.1 Bac 1-5-7-13 - Bac Ø180 - Mi-ombre
- 2.2 Bac 2-15-18 - Bac Ø120- Mi-ombre
- 2.3 Bac 3-19 - Bac Ø150 - Mi-ombre
- 2.4 Bac 4-9 - Bac Ø120- Ombre
- 2.5 Bac 6 - Bac Ø150 - Ombre
- 2.6 Bac 8-11-14 - Bac Ø90- Soleil - Mi-ombre
- 2.7 Bac 10 - Bac Ø235 avec banc - Mi-ombre
- 2.8 Bac 12 - Bac Ø120- Soleil
- 2.9 Bac 16 - Bac Ø200 - Ombre
- 2.10 Bac 17 - Bac Ø235 - Soleil

III. Ilot arboré

- 3.1 Plan d'implantation
- 3.2 Plan de plantation

IV. Liste des plantes

- 4.1 Liste des plantes




Situation des bacs



Titre :	Format :	Phase :	Site :	Dessiné :	Contrôlé :	N° d'affaire :
1.1	A4	Exécution	Ville basse, MOUDON	MC	GH	8307
Plan d'implantation	Echelle :	Maître d'ouvrage :	Date :	Aménagement du		
Bac 1-2	1/150	VILLE DE MOUDON	17.01.2025	centre-ville Etape 1		



Situation des bacs

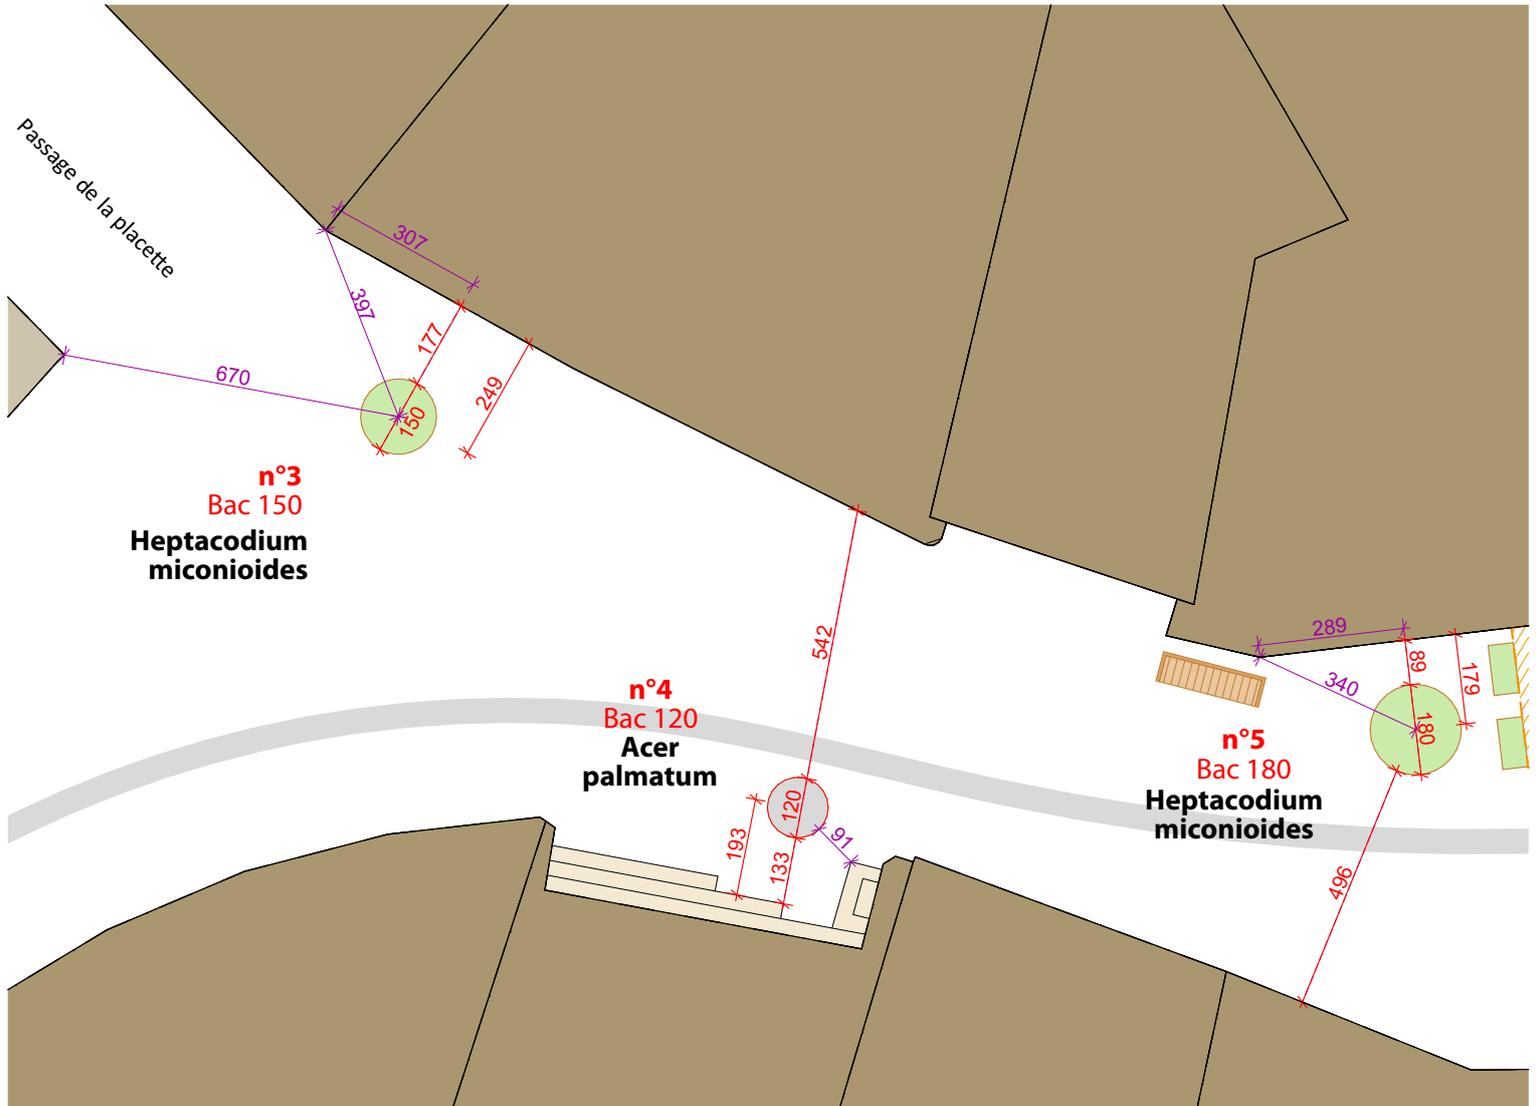




Situation des bacs






Situation des bacs

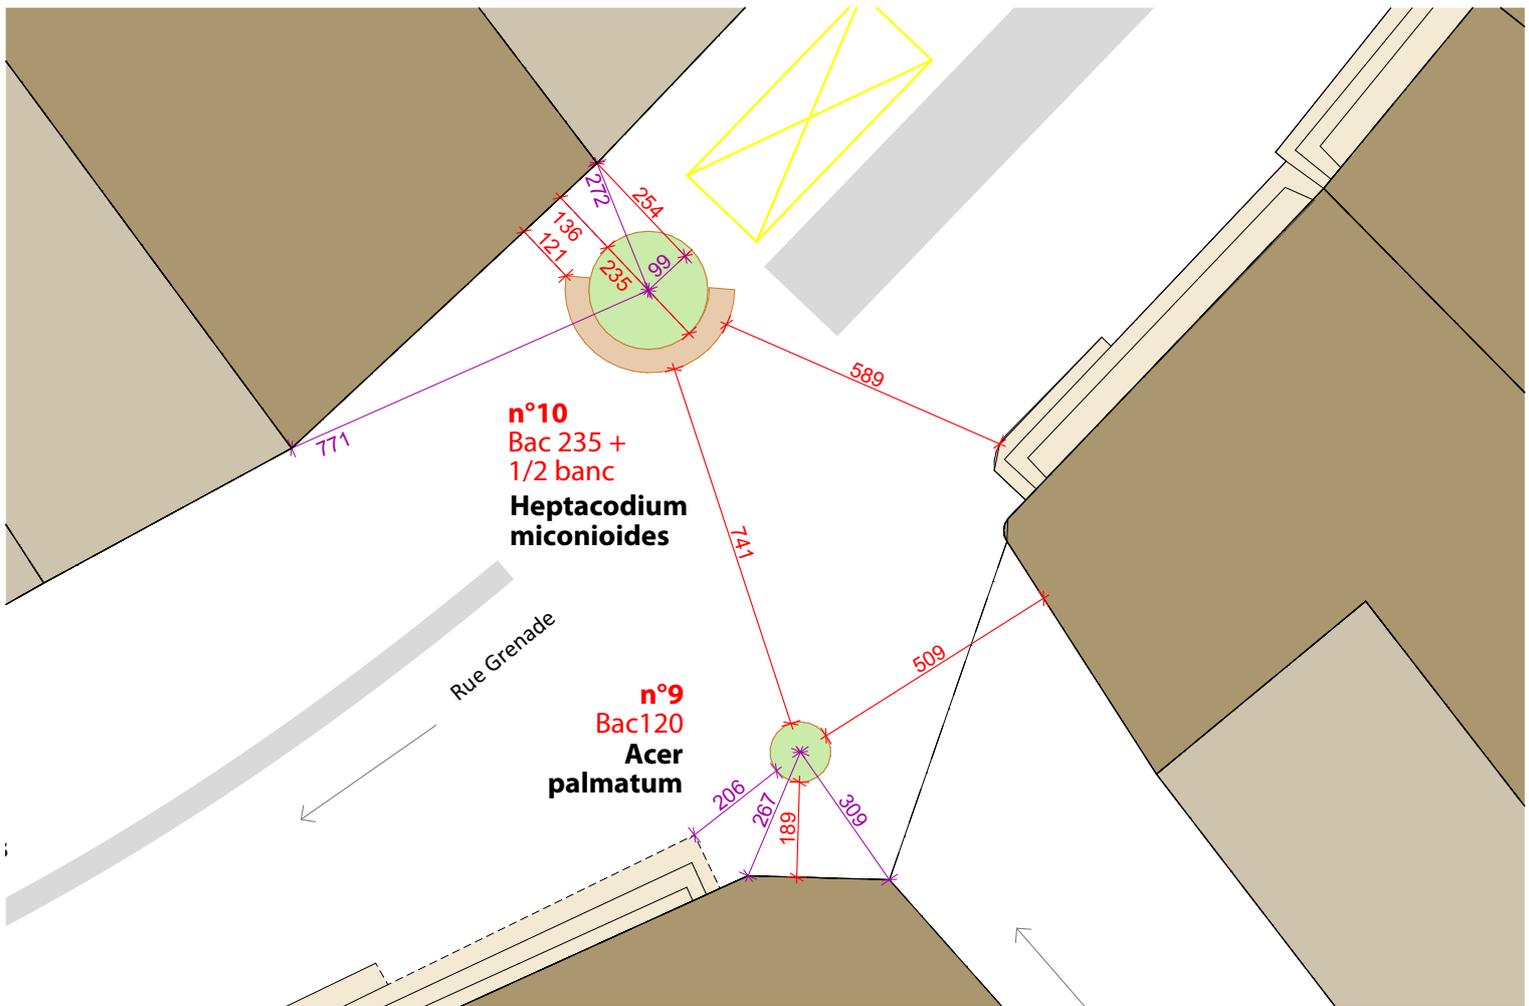




Situation des bacs

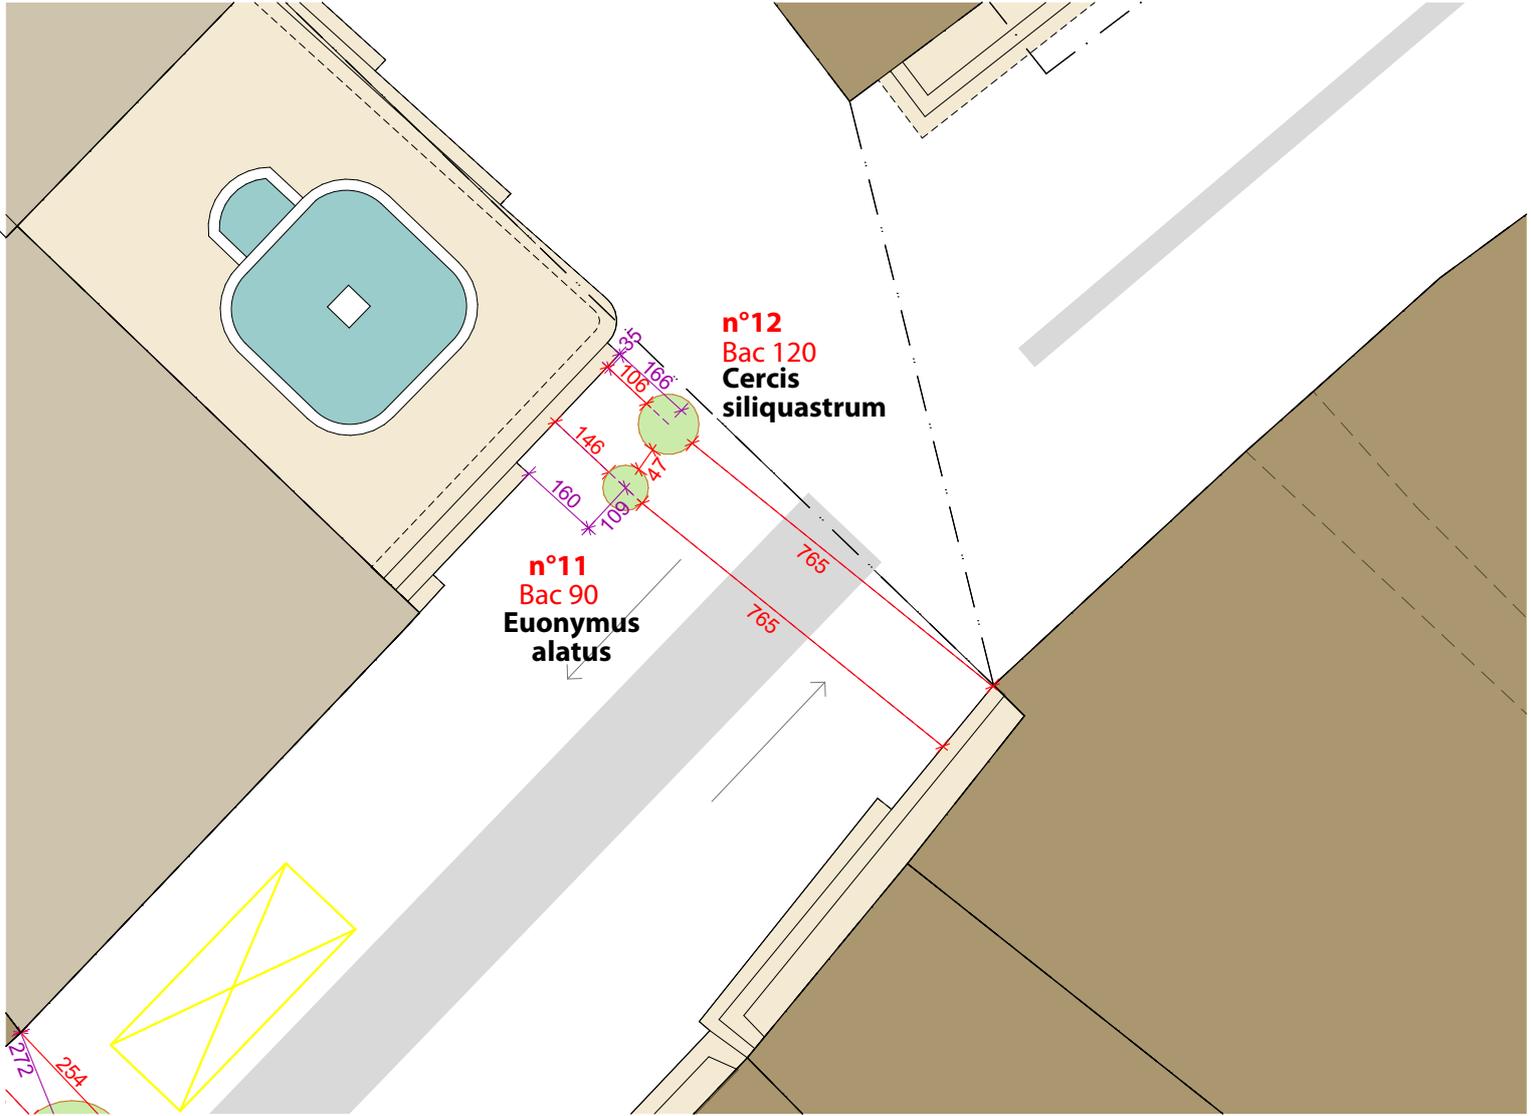




Situation des bacs

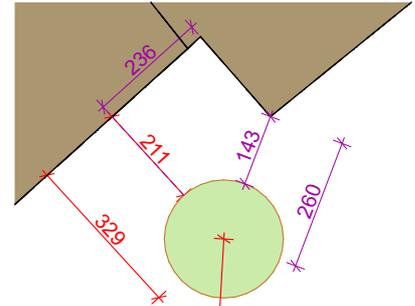

n°17
Bac 235
Cercis
siliquastrum

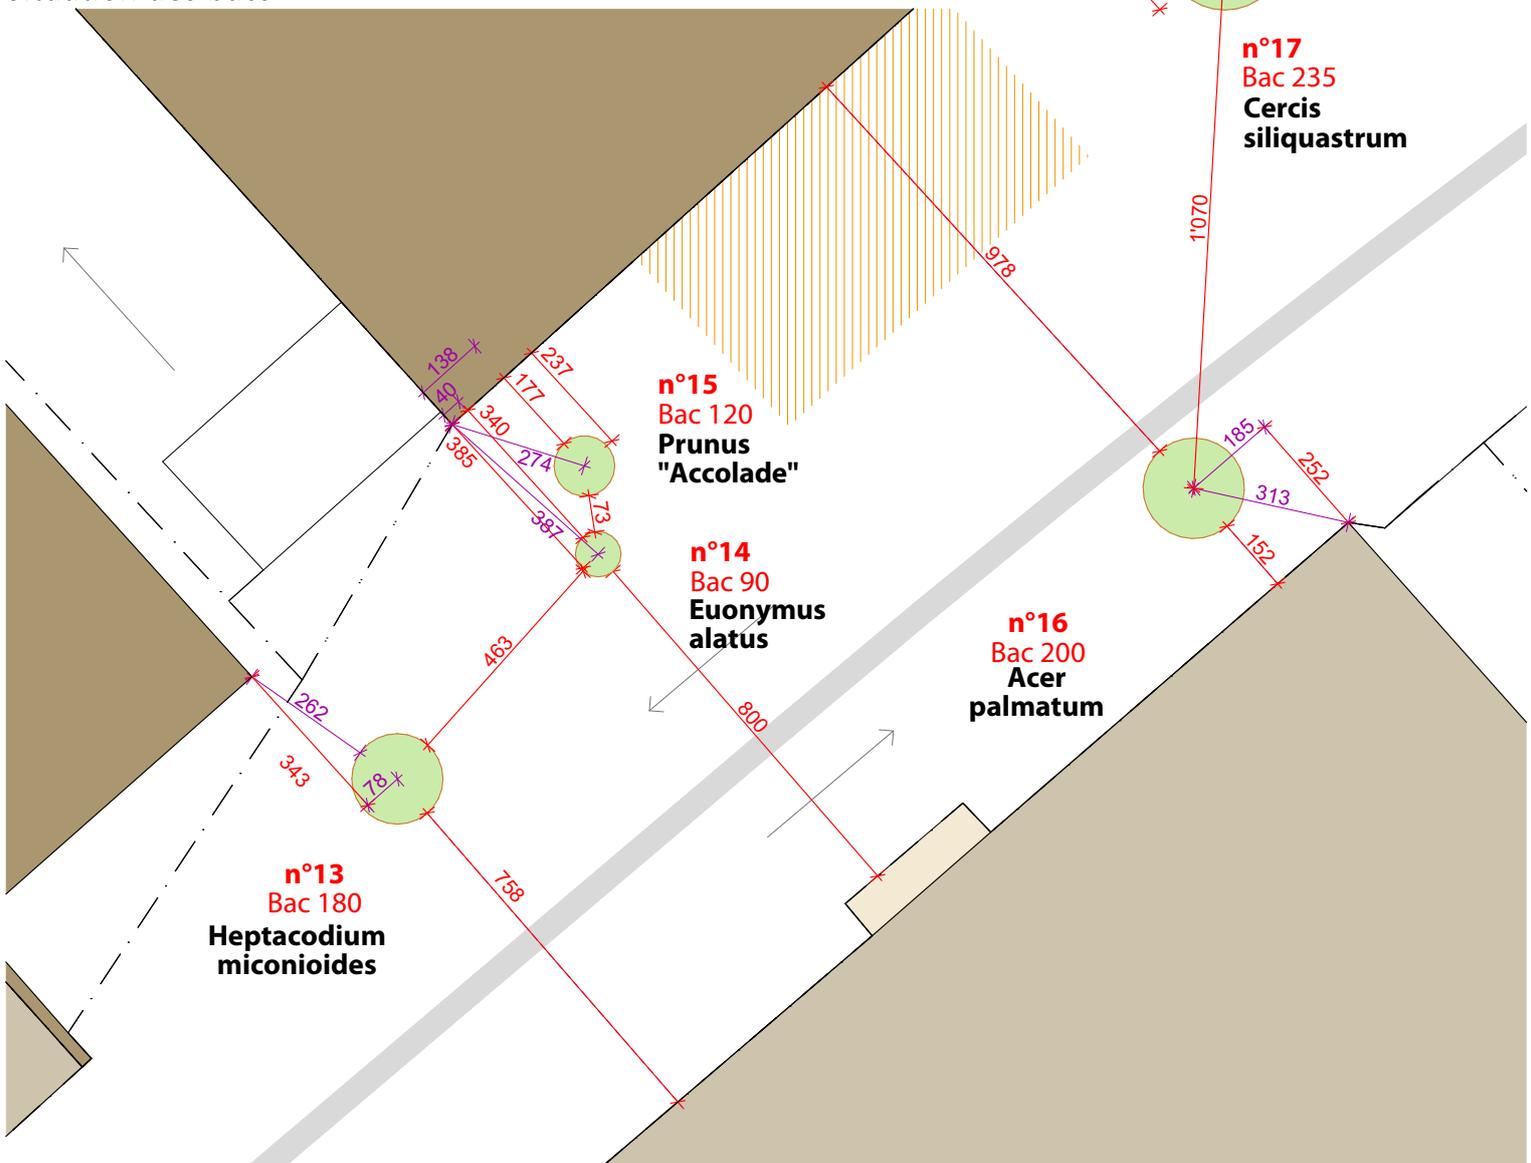

n°13
Bac 180
Heptacodium
miconioides

n°15
Bac 120
Prunus
"Accolade"

n°14
Bac 90
Euonymus
alatus

n°16
Bac 200
Acer
palmatum

Titre :

1.6
Plan d'implantation
Bac 13-14-15-16-17

Format :

A4

Phase :

Exécution

Site :

Ville basse, MOUDON

Dessiné :

MC

Contrôlé :

GH

N° d'affaire :

8307

Echelle :

1/150

Maître d'ouvrage :

VILLE DE
MOUDON

Date :

17.01.2025

Aménagement du
centre-ville Etape 1

profil
paysage
architectes
paysagistes




Situation des bacs





Situation des bacs

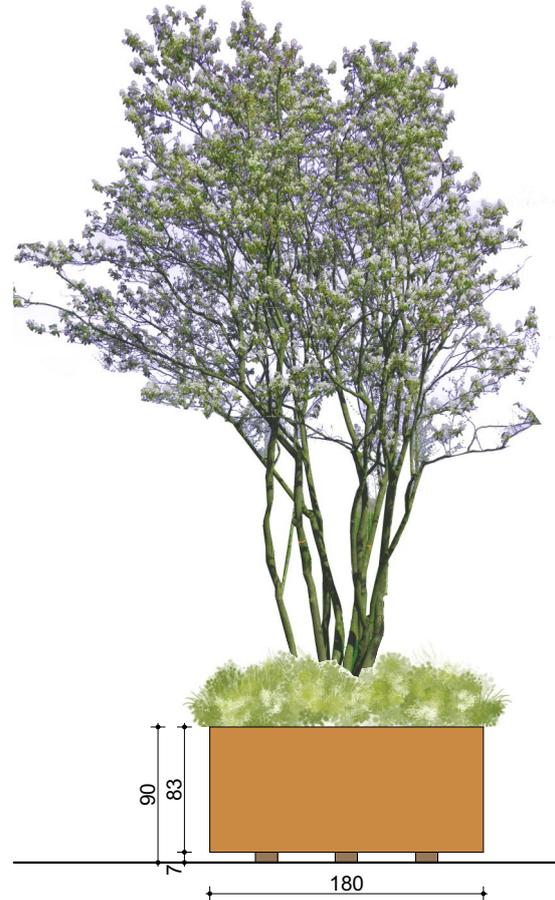

Bac 1 et 7 :

ARBRES :

Cst *Cercis siliquastrum*
 arbre multi-tronc/cépée remontée
 300/350, 4x transplanté, motte grillagée
 couronné à 250cm, hauteur 800cm
1 pce/bac

LES BULBES

Principe de plantation de l'assortiment
 sur les deux types de bacs :
 répartir dans le bac par groupe de 3
 plantes de la même espèce

Fritillaire meleagris

Ht : 30cm
 8 pce/m², DP : 35cm, **6pce**

Camassia leichtlinii caerulea

Ht : 80cm
 8 pce/m², DP : 35cm, **6pce**

Bac 5 et 13 :

ARBRES :

Hmt *Heptacodium miconioides*
 arbre multi-tronc/cépée remontée
 250/300, 4x transplanté, motte grillagée
 couronné à 250cm, hauteur 500cm
1 pce/bac

LES BULBES

Principe de plantation de l'assortiment
 sur les deux types de bacs :
 répartir dans le bac par groupe de 3
 plantes de la même espèce

Narcissus

Ht : 40cm
 8 pce/m², DP : 35cm, **6pce**

Tulipe Triomphe blanc

Ht : 50cm
 8 pce/m², DP : 35cm, **6pce**

LES VIVACES

Bergenia cordifolia

Ht : 30cm
 8 pce/m², DP : 35cm, **4pce**

Geranium macrorrhizum

Ht : 40cm
 8 pce/m², DP : 35cm, **6pce**

Hedera helix

Ht : 10cm
 8 pce/m², DP : 35cm, **2pce**

Helleborus orientalis


Ht : 40cm
 8 pce/m², DP : 35cm, **6pce**

Vinca major

Ht : 40cm
 8 pce/m², DP : 35cm, **6pce**

Allium schoenoprasum

Ht : 20cm
 8 pce/m², DP : 35cm, **3pce**

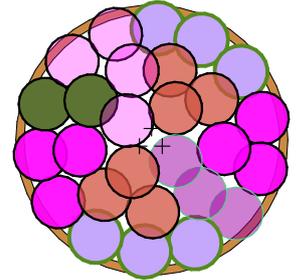

LES VIVACES

Epimedium alpinum

Ht : 30cm
 8 pce/m², DP : 35cm, **3pce**

Hedera helix

Ht : 10cm
 8 pce/m², DP : 35cm, **2pce**

Vinca major

Ht : 40cm
 8 pce/m², DP : 35cm, **6pce**

Geranium sanguineum

Ht : 30cm
 8 pce/m², DP : 35cm, **3pce**

Alchemilla mollis

Ht : 40cm
 8 pce/m², DP : 35cm, **3pce**

Aquilegia alpina


Ht : 40cm
 9 pce/m², DP : 30cm, **3pce**

Fragaria vesca

Ht : 20cm
 8 pce/m², DP : 35cm, **4pce**

Pennisetum alopecuroides "Hameln"

Ht : 50cm
 8 pce/m², DP : 35cm, **3pce**

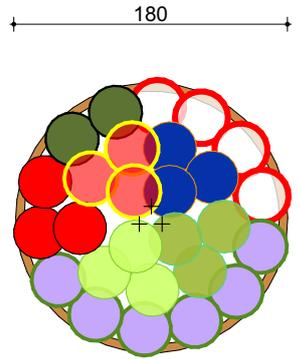

Titre :

2.1
Plan de plantation
Bac 1-5-7-13
Bac Ø180 - Mi-ombre

Format :

A4

Phase :

Exécution

Site :

Ville basse, MOUDON

Dessiné :

MC

Contrôlé :

GH

N° d'affaire :

8307

Echelle :

1/50

Maître d'ouvrage :

**VILLE DE
 MOUDON**

Date :


17.01.2025

**Aménagement du
 centre-ville Etape 1**

profil
paysage
 architectes
 paysagistes



Situation des bacs

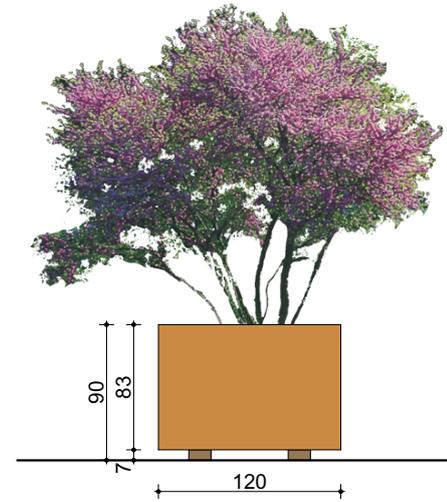

Bac 2 :

Pat Prunus "Accolade
 arbre multi-tronc/cépée remontée
 175/200, 4x transplanté, motte grillagée
 couronné à 250cm, hauteur 600cm
 1 pce/bac

Bac 15 :

Pat Prunus "Accolade
 arbre multi-tronc/cépée remontée
 250/300, 4x transplanté, motte grillagée
 couronné à 250cm, hauteur 600cm
 1 pce/bac

Bac 18 :

Hmt *Heptacodium miconioides*
 arbre multi-tronc/cépée remontée
 200/250, 4x transplanté, motte grillagée
 couronné à 250cm, hauteur 500cm
 1 pce/bac

LES VIVACES

Hedera helix
 Ht : 10cm
 8 pce/m², DP : 35cm, 2pce

Vinca major
 Ht : 40cm
 8 pce/m², DP : 35cm, 6pce

Alchemilla mollis
 Ht : 40cm
 8 pce/m², DP : 35cm, 2pce


Aquilegia alpina
 Ht : 40cm
 9 pce/m², DP : 30cm, 2pce

LES BULBES

Principe de plantation de l'assortiment:
 répartir dans le bac


Narcissus
 Ht : 40cm
 8 pce/m², DP : 35cm, 4pce

Tulipe Triomphe blanc
 Ht : 50cm
 8 pce/m², DP : 35cm, 4pce

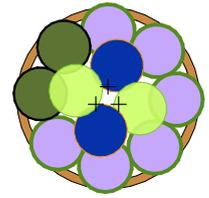



Situation des bacs

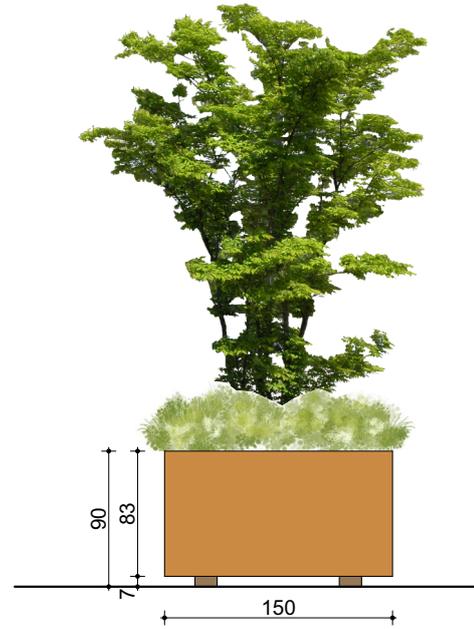

Bac 3 :

Hmt *Heptacodium miconioides*
 arbre multi-tronc/cépée remontée
 200/250, 4x transplanté, motte grillagée
 couronné à 250cm, hauteur 500cm
 1 pce/bac

Bac 19:

Cst *Cercis siliquastrum*
 arbre multi-tronc/cépée remontée
 200/250, 4x transplanté, motte grillagée
 couronné à 250cm, hauteur 800cm
 1 pce/bac

LES VIVACES

Epimedium alpinum
 Ht : 30cm
 8 pce/m², DP : 35cm, 3pce


Hedera helix
 Ht : 10cm
 8 pce/m², DP : 35cm, 2pce

Helleborus orientalis
 Ht : 40cm
 8 pce/m², DP : 35cm, 3pce

Vinca major
 Ht : 40cm
 8 pce/m², DP : 35cm, 6pce

Geranium sanguineum
 Ht : 30cm
 8 pce/m², DP : 35cm, 3pce

Alchemilla mollis
 Ht : 40cm
 8 pce/m², DP : 35cm, 3pce

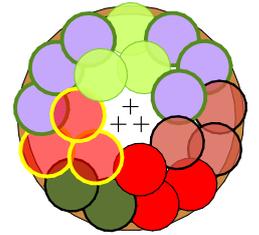


LES BULBES

Fritillaire meleagris
 Ht : 30cm
 8 pce/m², DP : 35cm, 4pce

Camassia leichtlinii caerulea
 Ht : 80cm
 8 pce/m², DP : 35cm, 4pce



Situation des bacs

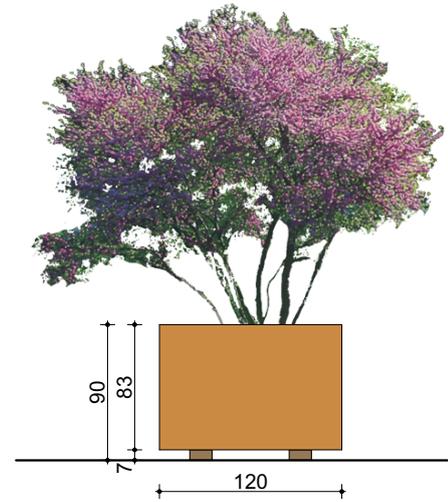

Bac 4 :

Apt Acer palmatum
 arbre multi-tronc/cépée remontée
 175/200, 4x transplanté, motte grillagée
 couronné à 250cm, hauteur 600cm
1 pce/bac

Bac 9 :

Apt Acer palmatum
 arbre multi-tronc/cépée remontée
 200/250, 4x transplanté, motte grillagée
 couronné à 250cm, hauteur 600cm
1 pce/bac


LES VIVACES

Epimedium alpinum
 Ht : 30cm
 8 pce/m², DP : 35cm, **3pce**

Geranium macrorrhizum
 Ht : 40cm
 8 pce/m², DP : 35cm, **3pce**

Hedera helix
 Ht : 10cm
 8 pce/m², DP : 35cm, **2pce**

Vinca major
 Ht : 40cm
 8 pce/m², DP : 35cm, **4pce**

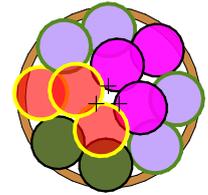


LES BULBES

Principe de plantation de l'assortiment:
 répartir dans le bac par groupe de 3
 plantes minimum

Scilla campanulata
 Ht : 35cm
 8 pce/m², DP : 35cm, **6pce**



Situation des bacs

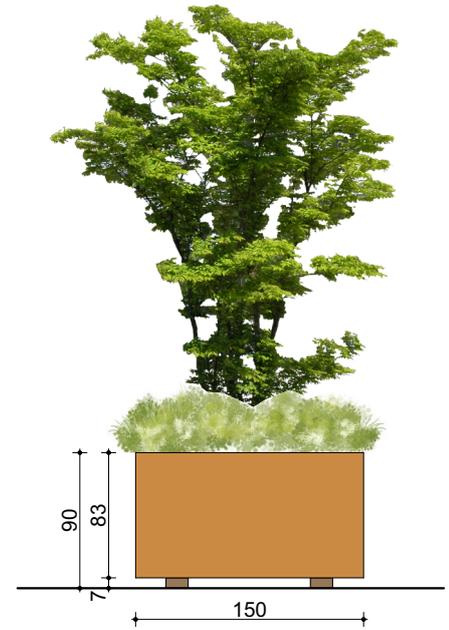

Bac 6 :

Apt Acer palmatum
 arbre multi-tronc/cépée remontée
 200/250, 4x transplanté, motte grillagée
 couronné à 250cm, hauteur 600cm
1 pce/bac

LES BULBES

Principe de plantation de l'assortiment:
 répartir dans le bac par groupe de 3
 plantes minimum

Scilla campanulata
 Ht : 35cm
 8 pce/m², DP : 35cm, 8pce

LES VIVACES

Epimedium alpinum
 Ht : 30cm
 8 pce/m², DP : 35cm, 3pce


Geranium macrorhizum
 Ht : 40cm
 8 pce/m², DP : 35cm, 3pce

Hedera helix
 Ht : 10cm
 8 pce/m², DP : 35cm, 2pce

Helleborus orientalis
 Ht : 40cm
 8 pce/m², DP : 35cm, 3pce


Vinca major
 Ht : 40cm
 8 pce/m², DP : 35cm, 6pce

Alchemilla mollis
 Ht : 40cm
 8 pce/m², DP : 35cm, 3pce

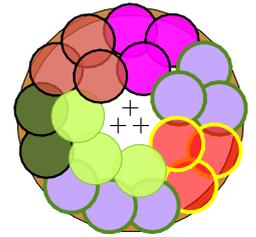



Situation des bacs

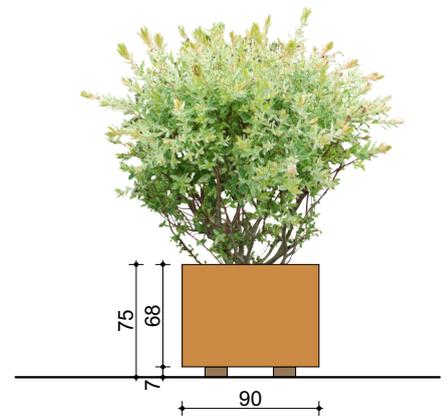

MI-OMBRE

L'ARBRE

Bac 8 et 14:


Eat Euonymus alatus
Arbuste solitaire, 120/150
hauteur 500cm
1 pce/bac

LES VIVACES

-  *Hedera helix*
Ht : 10cm
8 pce/m², DP : 35cm, 2pce
-  *Vinca major*
Ht : 40cm
8 pce/m², DP : 35cm, 4pce

LES BULBES

- Narcissus*
Ht : 40cm
8 pce/m², DP : 35cm, 2pce
- Fritillaire meleagris*
Ht : 30cm
8 pce/m², DP : 35cm, 2pce

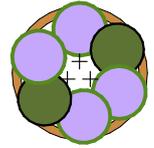

SOLEIL

Bac 11:


Eat Euonymus alatus
Arbuste solitaire, 120/150
hauteur 500cm
1 pce/bac

LES VIVACES

-  *Bergenia cordifolia*
Ht : 30cm
8 pce/m², DP : 35cm, 2pce
-  *Hebe "Youngii"*
Ht : 30cm
8 pce/m², DP : 35cm, 2pce
-  *Geranium macrorhizum*
Ht : 40cm
8 pce/m², DP : 35cm, 2pce

LES BULBES

- Narcissus*
Ht : 40cm
8 pce/m², DP : 35cm, 2pce
- Fritillaire meleagris*
Ht : 30cm
8 pce/m², DP : 35cm, 2pce

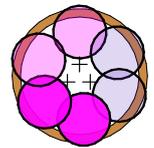



Situation des bacs

Bac 10 :

Hmt *Heptacodium miconioides*
 arbre multi-tronc/cépée remontée
 300/350, 4x transplanté, motte grillagée
 couronné à 250cm, hauteur 500cm
1 pce/bac

LES BULBES

Principe de plantation de l'assortiment:
 répartir le bac par groupe de 3 plante
 minimum de la même espèce

Narcissus

Ht : 40cm
 8 pce/m², DP : 35cm, **4pce**

Tulipe Triomphe blanc

Ht : 50cm
 8 pce/m², DP : 35cm, **4pce**

LES VIVACES

Bergenia cordifolia

Ht : 30cm
 8 pce/m², DP : 35cm, **3pce**

Epimedium alpinum

Ht : 30cm
 8 pce/m², DP : 35cm, **3pce**

Geranium macrorhizum

Ht : 40cm
 8 pce/m², DP : 35cm, **3pce**

Hedera helix

Ht : 10cm
 8 pce/m², DP : 35cm, **4pce**

Helleborus orientalis

Ht : 40cm
 8 pce/m², DP : 35cm, **6pce**

Vinca major

Ht : 40cm
 8 pce/m², DP : 35cm, **6pce**

Fritillaire meleagris

Ht : 30cm
 8 pce/m², DP : 35cm, **4pce**

Camassia leichtlinii caerulea

Ht : 80cm
 8 pce/m², DP : 35cm, **4pce**

Geranium sanguineum

Ht : 30cm
 8 pce/m², DP : 35cm, **3pce**

Allium schoenoprasum

Ht : 20cm
 8 pce/m², DP : 35cm, **6pce**

Aquilegia alpina



Ht : 40cm
 9 pce/m², DP : 30cm, **6pce**

Fragaria vesca

Ht : 20cm
 8 pce/m², DP : 35cm, **6pce**

Pennisetum alopecuroides "Hameln"

Ht : 50cm
 8 pce/m², DP : 35cm, **3pce**

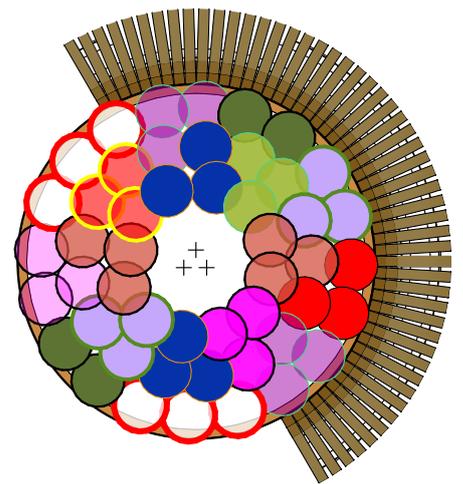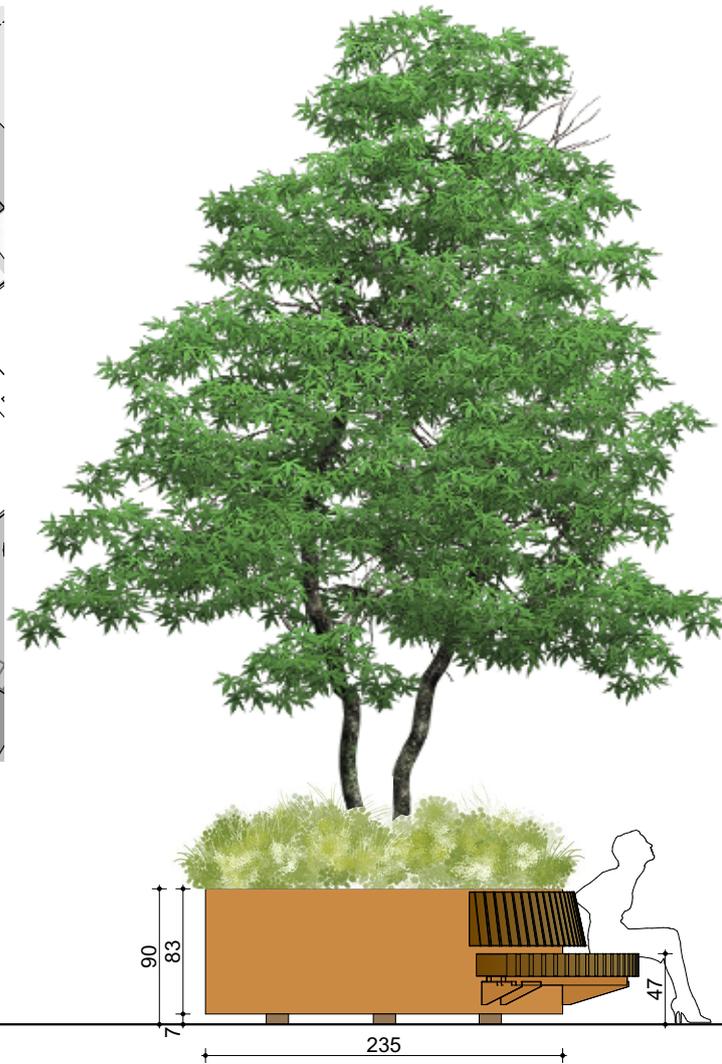

Titre :

2.7

Plan de plantation

Bac 10

Bac/bancØ235-Mi-ombre

Format :

A4

Phase :

Exécution

Site :

Ville basse, MOUDON

Dessiné :

MC

Contrôlé :

GH

N° d'affaire :

8307

Echelle :

1/50

Maître d'ouvrage :

VILLE DE
MOUDON

Date :


17.01.2025

Aménagement du
centre-ville Etape 1

profil
paysage
architectes
paysagistes



Situation des bacs

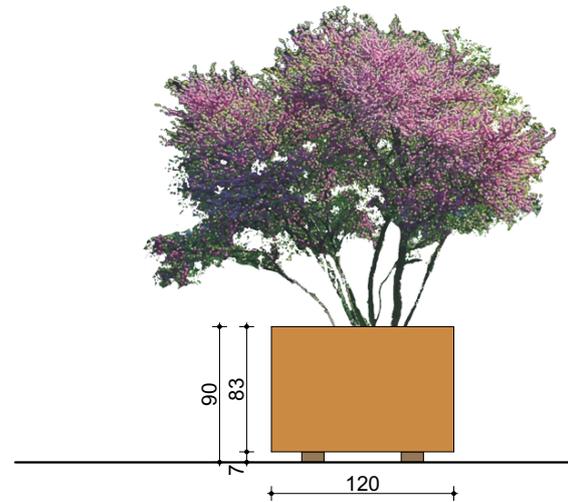

L'ARBRE

Bac 12:

Cst Cercis siliquastrum
 arbre multi-tronc/cépée remontée
 150/200, 3x transplanté, motte grillagée
 couronné à 250cm, hauteur 800cm
1 pce/bac

LES BULBES

Narcissus
 Ht : 40cm
 8 pce/m², DP : 35cm, **2pce**

Tulipe Triomphe blanc
 Ht : 50cm
 8 pce/m², DP : 35cm, **2pce**

Fritillaire meleagris
 Ht : 30cm
 8 pce/m², DP : 35cm, **2pce**

Allium Globemaster
 Ht : 80cm
 8 pce/m², DP : 35cm, **2pce**


LES VIVACES

Hebe "Youngii"
 Ht : 30cm
 8 pce/m², DP : 35cm, **3pce**

Lavandula angustifolia
 Ht : 50cm
 8 pce/m², DP : 35cm, **3pce**

Stachys byzantina
 Ht : 45cm
 8 pce/m², DP : 35cm, **3pce**

Alchemilla mollis
 Ht : 40cm
 8 pce/m², DP : 35cm, **3pce**

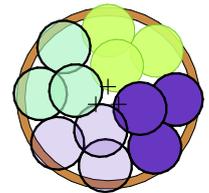



Situation des bacs



L'ARBRE

Bac 16 :

Apt Acer palmatum

arbre multi-tronc/cépée remontée
250/300 4x transplanté, motte grillagée
couronné à 250cm, hauteur 600cm
1 pce/bac

LES BULBES

Principe de plantation de l'assortiment:
répartir le bac par groupe de 3 plantes
minimum

Scillia campanulata

Ht : 35cm
8 pce/m², DP : 35cm, **8pce**

LES VIVACES

Epimedium alpinum

Ht : 30cm
8 pce/m², DP : 35cm, **7pce**

Geranium macrorhizum

Ht : 40cm
8 pce/m², DP : 35cm, **7pce**

Hedera helix

Ht : 10cm
8 pce/m², DP : 35cm, **2pce**

Helleborus orientalis


Ht : 40cm
8 pce/m², DP : 35cm, **3pce**


Vinca major

Ht : 40cm
8 pce/m², DP : 35cm, **6pce**

Alchemilla mollis

Ht : 40cm
8 pce/m², DP : 35cm, **5pce**

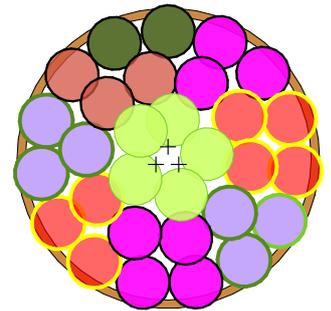

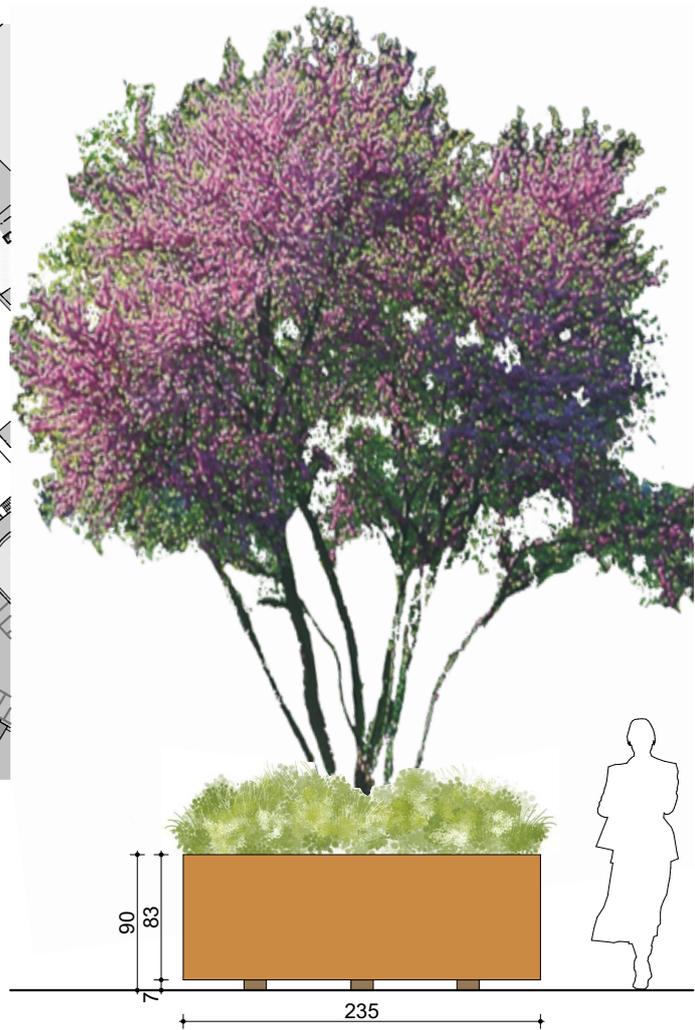

Situation des bacs

L'ARBRE

Bac 17 :

Cst Cercis siliquastrum

arbre multi-tronc/cépée remontée
350/400, 4x transplanté, motte grillagée
couronné à 250cm, hauteur 800cm
1 pce/bac

LES VIVACES

-  ***Bergenia cordifolia***
Ht : 30cm
8 pce/m², DP : 35cm, 3pce
-  ***Hebe "Youngii"***
Ht : 30cm
8 pce/m², DP : 35cm, 3pce
-  ***Geranium macrorrhizum***
Ht : 40cm
8 pce/m², DP : 35cm, 4pce
-  ***Lavandula angustifolia***
Ht : 50cm
8 pce/m², DP : 35cm, 6pce
-  ***Stachys byzantina***
Ht : 45cm
8 pce/m², DP : 35cm, 3pce
-  ***Geranium sanguineum***
Ht : 30cm
8 pce/m², DP : 35cm, 6pce
-  ***Alchemilla mollis***
Ht : 40cm
8 pce/m², DP : 35cm, 6pce
-  ***Allium schoenoprasum***
Ht : 20cm
8 pce/m², DP : 35cm, 6pce

-  ***Aquilegia alpina***
Ht : 40cm
9 pce/m², DP : 30cm, 6pce

-  ***Fragaria vesca***
Ht : 20cm
8 pce/m², DP : 35cm, 6pce

-  ***Pennisetum alopecuroides "Hameln"***
Ht : 50cm
8 pce/m², DP : 35cm, 6pce

LES BULBES


Principe de plantation de l'assortiment:
répartir dans le bac par groupe de 3 plante
minimum de la même espèce

- Narcissus***
Ht : 40cm
8 pce/m², DP : 35cm, 5pce

- Tulipe Triomphe blanc***
Ht : 50cm
8 pce/m², DP : 35cm, 5pce


- Fritillaire meleagris***
Ht : 30cm
8 pce/m², DP : 35cm, 5pce

- Allium Globemaster***
Ht : 80cm
8 pce/m², DP : 35cm, 5pce

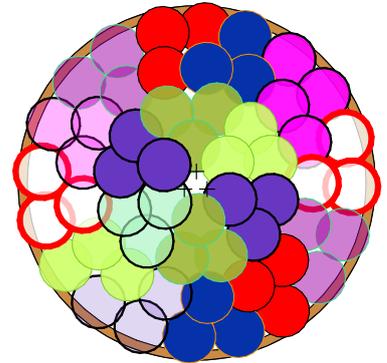



Situation de l'ilot arboré

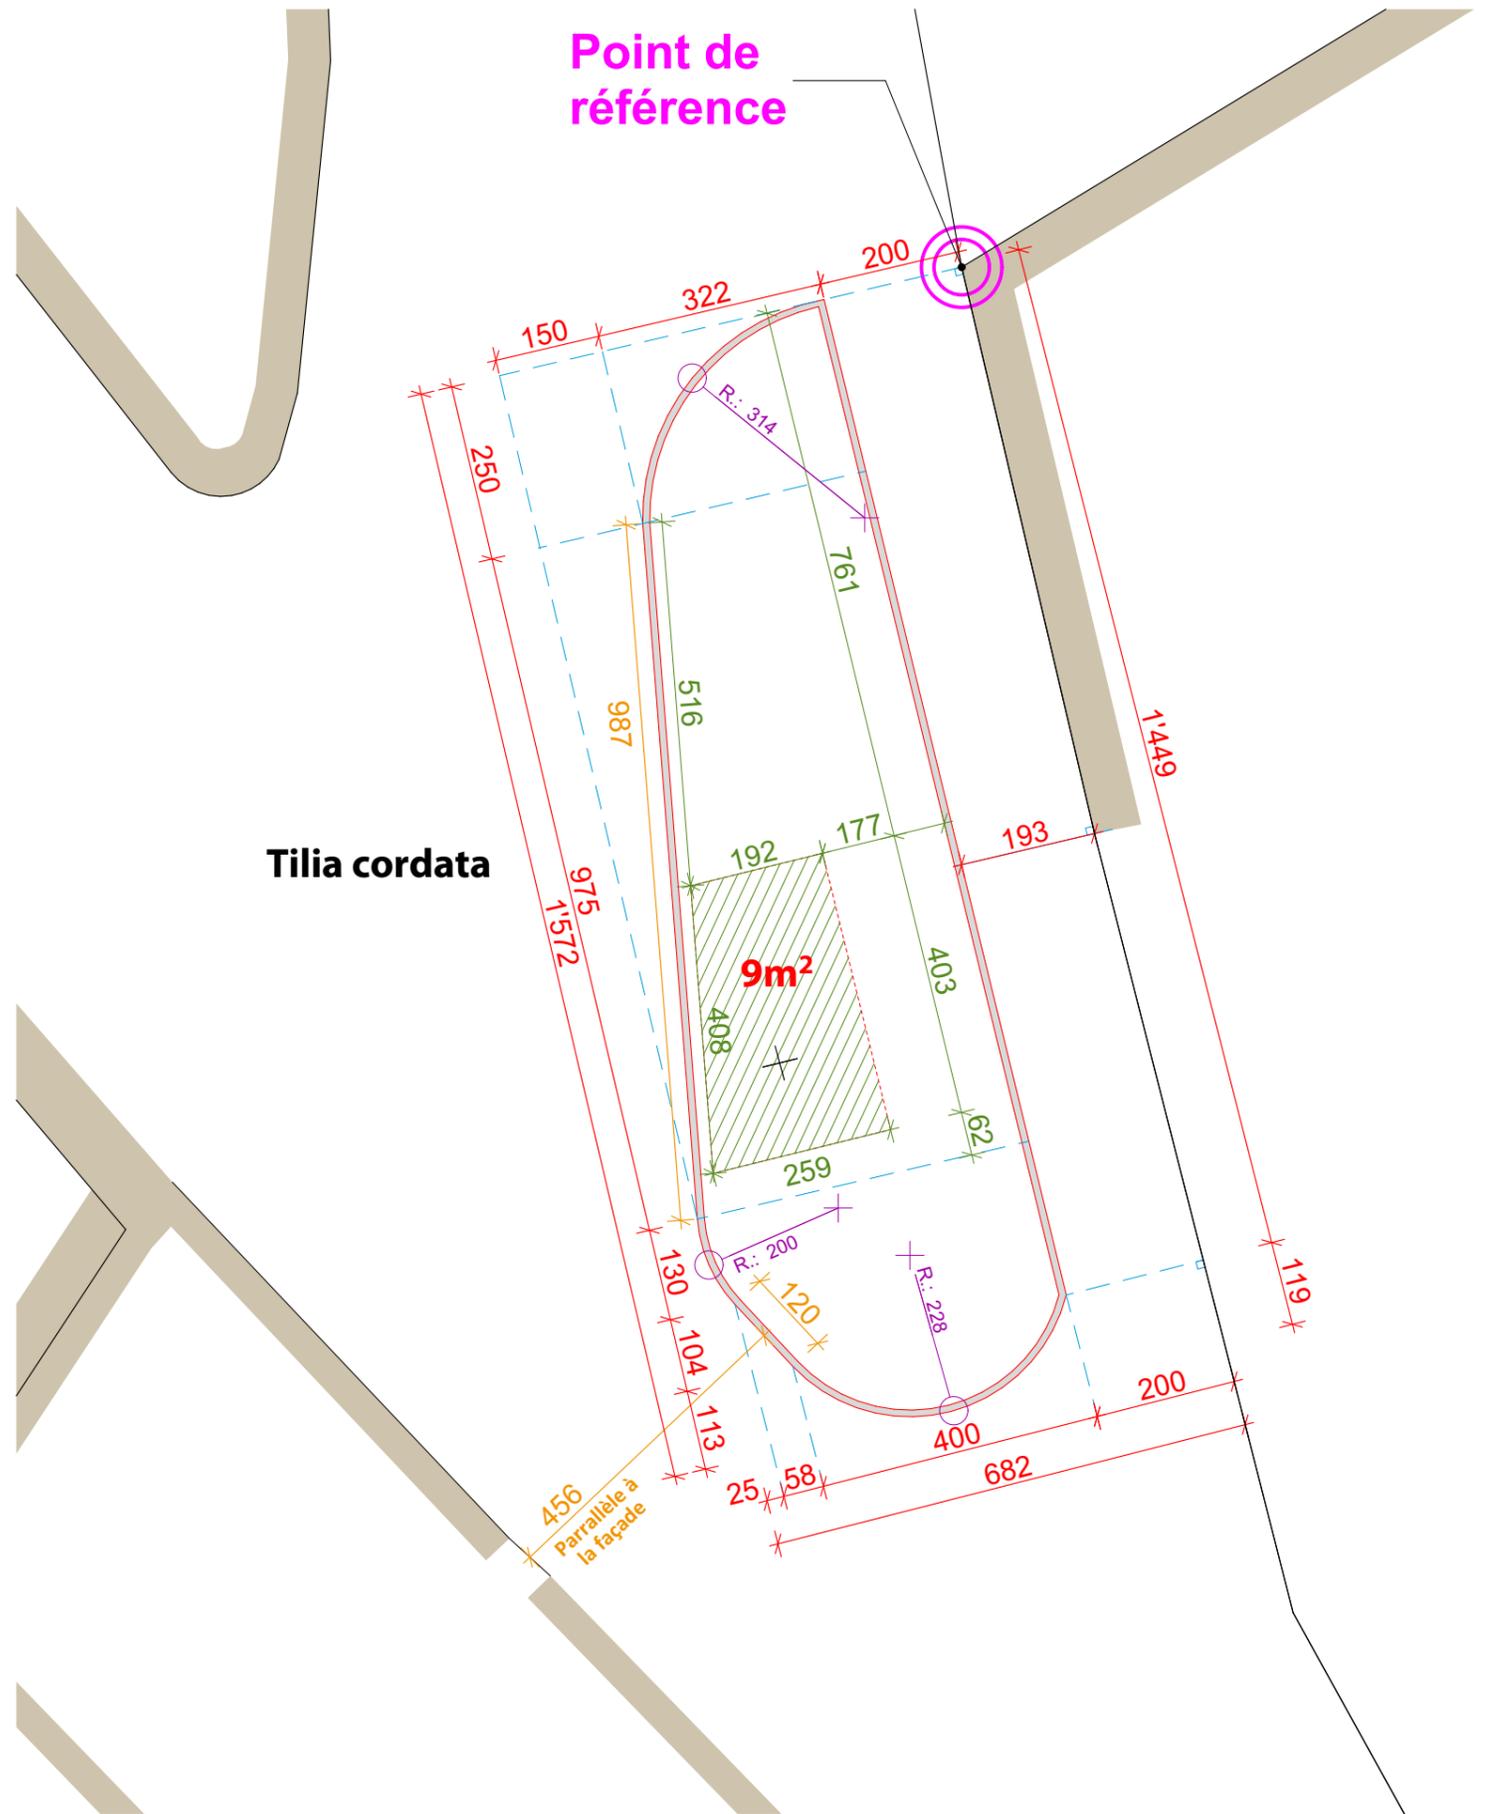

3.1

Titre : **Plan d'implantation - Ilot arboré**

Phase : **Exécution**

Site : **Carrefour Rte d'Yverdon et de Gréchon MOUDON**

Dessiné : **MC** Contrôlé : **GH** N° d'affaire : **8307**

Echelle : **1/100** Format : **A3**

Date : **17.01.2025**

Maître d'ouvrage : **VILLE DE MOUDON**

Aménagement du centre-ville_ Etape 1



Situation de l'ilot arboré

L'ARBRE

Tct *Tilia cordata*
 arbre tige, couronné à 250cm, 4x
 transplanté, force 25/30 motte grillagée
 1 pce

LES ARBUSTES

 *Salix purpurea "Nana"*
 Ht : 125cm
 1 pce/m², conteneur 60/100 7pce

 *Rosa rugosa*
 1 pce/m², conteneur 80/100 7pce

LES VIVACES

 *Bergenia cordifolia*
 Ht : 30cm
 8 pce/m², DP : 35cm, 30pce

 *Hebe "Youngii"*
 Ht : 30cm
 8 pce/m², DP : 35cm, 25pce

 *Geranium macrorhizum*
 Ht : 40cm
 8 pce/m², DP : 35cm, 44pce

 *Lavandula angustifolia*
 Ht : 50cm
 8 pce/m², DP : 35cm, 24pce

 *Stachys byzantina*
 Ht : 45cm
 8 pce/m², DP : 35cm, 25pce

 *Geranium sanguineum*
 Ht : 30cm
 8 pce/m², DP : 35cm, 36pce

 *Alchemilla mollis*
 Ht : 40cm
 8 pce/m², DP : 35cm, 24pce

 *Allium schoenoprasum*
 Ht : 20cm
 8 pce/m², DP : 35cm, 24pce

 *Aquilegia alpina*
 Ht : 40cm
 9 pce/m², DP : 30cm, 23pce

 *Fragaria vesca*
 Ht : 20cm
 8 pce/m², DP : 35cm, 24pce

 *Pennisetum alopecuroides "Hameln"*
 Ht : 50cm
 8 pce/m², DP : 35cm, 24pce

 *Sacchisa cretica*
 Ht : 60cm
 8 pce/m², DP : 35cm, 26pce

 *Knautia macedonica*
 Ht : 70cm
 8 pce/m², DP : 35cm, 24pce

 *Perowskia atriplicifolia "Blue Spire"*
 Ht : 120cm
 8 pce/m², DP : 35cm, 30pce

 *Verbena bonariensis*
 Ht : 150cm
 8 pce/m², DP : 35cm, 24pce

 *Centratherus ruber*
 Ht : 60cm
 8 pce/m², DP : 35cm, 24pce

LES BULBES


Principe de plantation de l'assortiment:
 répartir dans les zones indiquées par
 groupe de 3 plante minimum de la même
 espèce

Narcissus
 Ht : 40cm
 8 pce/m², DP : 35cm, 60pce

Tulipe Triomphe blanc
 Ht : 50cm
 8 pce/m², DP : 35cm, 60pce

Fritillaire meleagris
 Ht : 30cm
 8 pce/m², DP : 35cm, 60pce

Allium Globemaster
 Ht : 80cm
 8 pce/m², DP : 35cm, 60pce

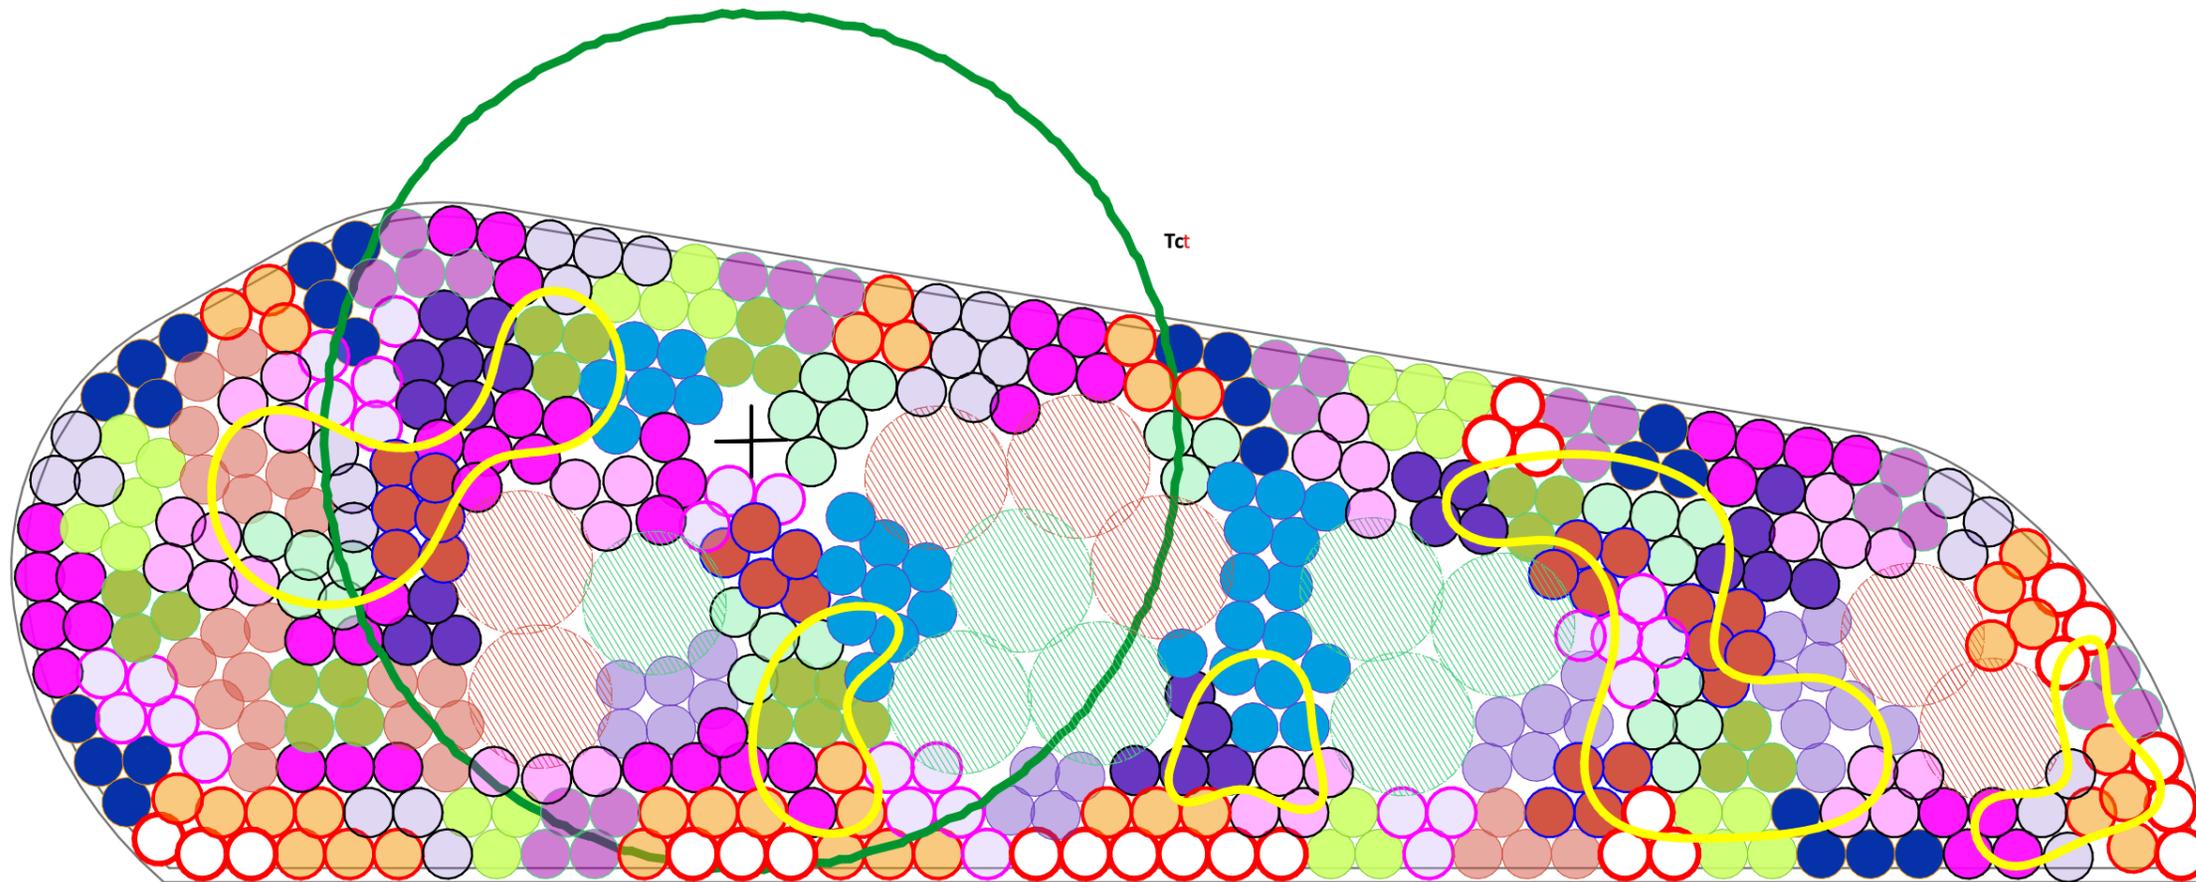

Liste des plantes

Quantité	Essence	Forme, conditionnement	Force / Hauteur		
1	Acer palmatum	Arbre en cépée remontée, motte grillagée	175/200	Plantes à faire valider par l'architecte-paysagiste avant livraison - visite en pépinière	
2	Acer palmatum	Arbre en cépée remontée, motte grillagée	200/250		
1	Acer palmatum	Arbre en cépée remontée, motte grillagée	250/300		
1	Cercis siliquastrum	Arbre en cépée remontée, motte grillagée	150/200		
1	Cercis siliquastrum	Arbre en cépée remontée, motte grillagée	200/250		
2	Cercis siliquastrum	Arbre en cépée remontée, motte grillagée	300/350		
1	Cercis siliquastrum	Arbre en cépée remontée, motte grillagée	350/400		
2	Heptacodium miconioides	Arbre en cépée remontée, motte grillagée	200/250		
2	Heptacodium miconioides	Arbre en cépée remontée, motte grillagée	250/300		
1	Heptacodium miconioides	Arbre en cépée remontée, motte grillagée	300/350		
1	Prunus "Accolade"	Arbre en cépée remontée, motte grillagée	175/200		
1	Prunus "Accolade"	Arbre en cépée remontée, motte grillagée	250/300		
1	Tilia cordata	Arbre-tige, couronné à 3.00 m	20/25		
7	Rosa rugosa	Arbuste solitaire, conteneur	80/100		
7	Salix purpurea "Nana"	Arbuste solitaire, conteneur	60/80		
2	Euonymus alatus	Arbuste solitaire, Motte ou conteneur	120/150		
1	Euonymus alatus	Arbuste solitaire, Motte ou conteneur	150/175		
65	Allium Globemaster	Bulbe			
24	Camassia leichtlinii caerulea	Bulbe			
97	Fritillaire meleagris	Bulbe			
101	Narcissus	Bulbe			
28	Scillia campanulata	Bulbe			
95	Tulipe Triomphe blanc	Bulbe			
58	Alchemilla mollis	Godet			
42	Allium schoenoprasum	Godet			
47	Aquilegia alpina	Godet			
46	Bergenia cordifolia	Godet			
24	Centrathus ruber	Godet			
31	Epimedium alpinum	Godet			
44	Fragaria vesca	Godet			
83	Geranium macrorrhizum	Godet			
59	Geranium sanguineum	Godet			
33	Hebe "Youngii"	Godet			
34	Hedera helix	Godet			
30	Helleborus orientalis	Godet			
24	Knautia macedonica	Godet			
32	Lavandula angustifolia	Godet / conteneur			
39	Pennisetum alopecuroides	Godet			
30	Perovskia atriplicifolia "Blue"	Godet / conteneur			
26	Sacbiosia cretica	Godet			
30	Stachys byzantina	Godet			
24	Verbena bonariensis	Godet			
88	Vinca major	Godet			