

PLAN POUR ENQUETE

COMMUNE DE MOUDON

Domaine public n° 125 ; propriété de la Commune de Moudon

Parcelle n° 80 : propriété de PPE 5678/80, lots 1 à 6

Folio n° 5678/10

Zone légalisée: zone du centre, selon PPA "Le centre" du 19 septembre 2018

Secteur de protection des eaux: Au

Coordonnées moyennes: 2'551'000 / 1'168'845

Altitude moyenne du terrain: 515 m.

Servitude: Aucune

Mention: 2024/8538/0 Gages sur les parts (ID.2024/005269)

Degré de sensibilité au bruit: III (légalisé)

Notes au recensement architectural: 3 (bât. n° 130)

Désignation cadastrale de la parcelle 80:

Habitation avec affectation mixte n° 130	84 m ²
Jardin	14 m ²
	<u>98 m²</u>

Désignation cadastrale du DP 125:


Accès, place privée	4 m ²
Route, chemin	2'314 m ²
Trottoir, place piétonnière	1'043 m ²
	<u>3'361 m²</u>

PROJET: Création d'une terrasse extérieure de 9 places assises

Remarque : le projet empiète sur une place de parc existante

Pour DVS SA, lot 1 :

Pour Alpha Investissement SA, lot 1 :

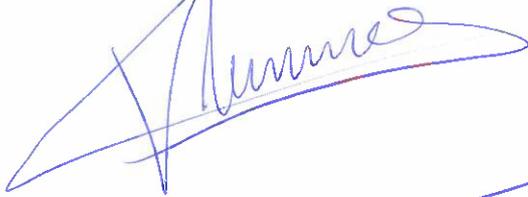

Au nom de la Municipalité
La syndique
C. PICO



Le secrétaire
A. IMERI



Mis à l'enquête au greffe municipal du

07 MAI 2025

au

05 JUIN 2025

L'attestent au nom de la Municipalité

La Syndique:



Le Secrétaire:

Le géomètre breveté:
Joachim Nicod



1:250


Dossier n° M250'026/VD

Mensuration numérique
Géodonnées © Etat de Vaud



Moudon, le 15 avril 2025

NPPR INGÉNIEURS ET GÉOMÈTRES SA
NICOD • PERRIN • PARISOD • REY
Ch. Château-Sec 6 / CP 63 1510 Moudon
Tel. 021 905 15 88 moudon@nppr.ch

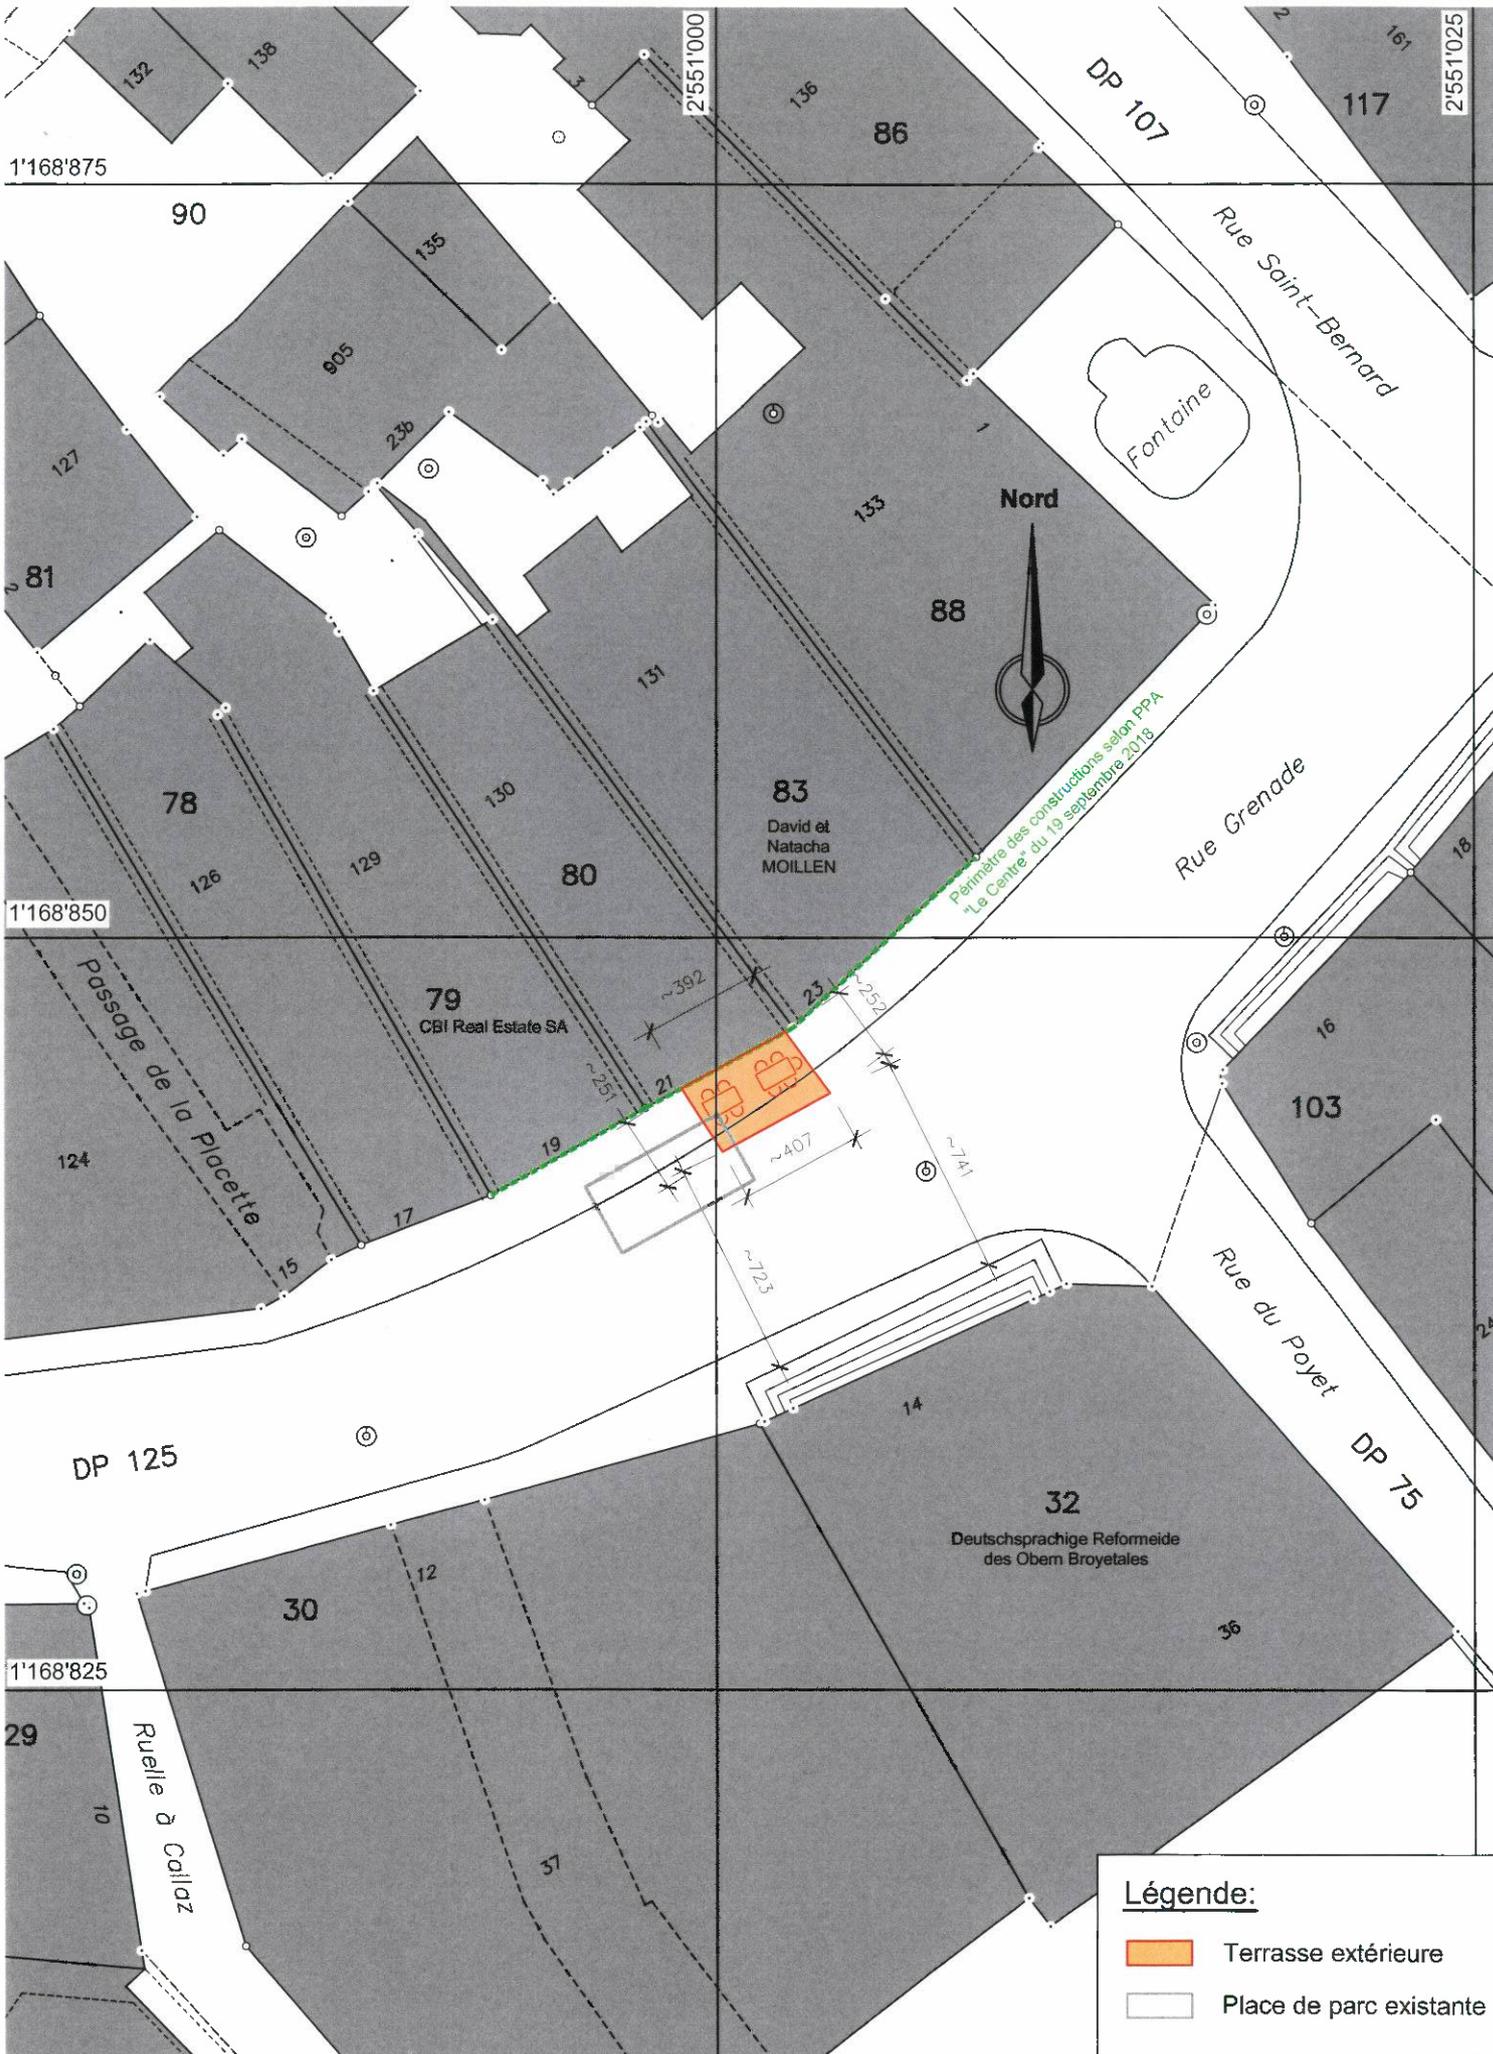

Remarque: - La réalisation du projet n'implique pas une mise à jour du plan du Registre Foncier