

PLAN POUR ENQUETE

COMMUNE DE MOUDON

Propriété de M. Simon BÜTIKOFER

Parcelle n°712

Zone légalisée: Zone agricole selon le plan de classification de la zone agricole du 18.11.1977

Secteur(s) de protection des eaux: üB et Au

Coordonnées moyennes: 2'549'970 / 1'167'470

Mention(s): --

Degré de sensibilité au bruit: III

Note(s) au recensement architectural: bât. n°672 , note 3
bât. n°679 , note 3
bât. n°680 , note 4

Désignation cadastrale de la parcelle 712 :

Bâtiment agricole n°672	719 m ²
Habitation n°679	154 m ²
Bâtiment agricole n°680	511 m ²
Bâtiment agricole n°1770	153 m ²
Accès, place privée	4'107 m ²
Champ, pré, pâturage	98'424 m ²
Forêt	398 m ²

104'466 m²


PROJET: Construction d'un nouveau hangar agricole
Démolition d'un couvert pour jeux d'enfant et d'une piscine hors sol
Mise en conformité de l'agrandissement du couvert en façade
Sud-Ouest du bâtiment n°672

Remarques: - dérogation à l'art. 4 du règlement de la classification de la zone agricole (distance à la limite)

Le propriétaire:



L'architecte:

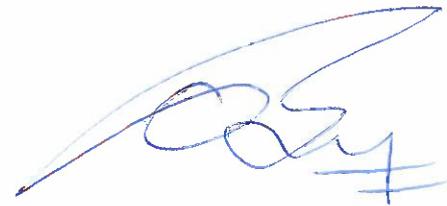

Mis à l'enquête au greffe municipal du

25 JUN 2025

au

24 JUL. 2025

L'attestent au nom de la Municipalité

La Syndique:



Le Secrétaire:



1:500

Dossier n° M240'163/AMO
N°CAMAC : 241'917


Mensuration numérique
Géodonnées © Etat de Vaud



Moudon, le 23 mai 2025
Le géomètre breveté,
Joachim Nicod



NPPR INGÉNIEURS ET
GÉOMÈTRES SA
NICOD - PERRIN - PARISOD - REY
Ch. Château-Sec 6 / CP 63 1510 Moudon
Tél. 021 905 15 88 moudon@nppr.ch

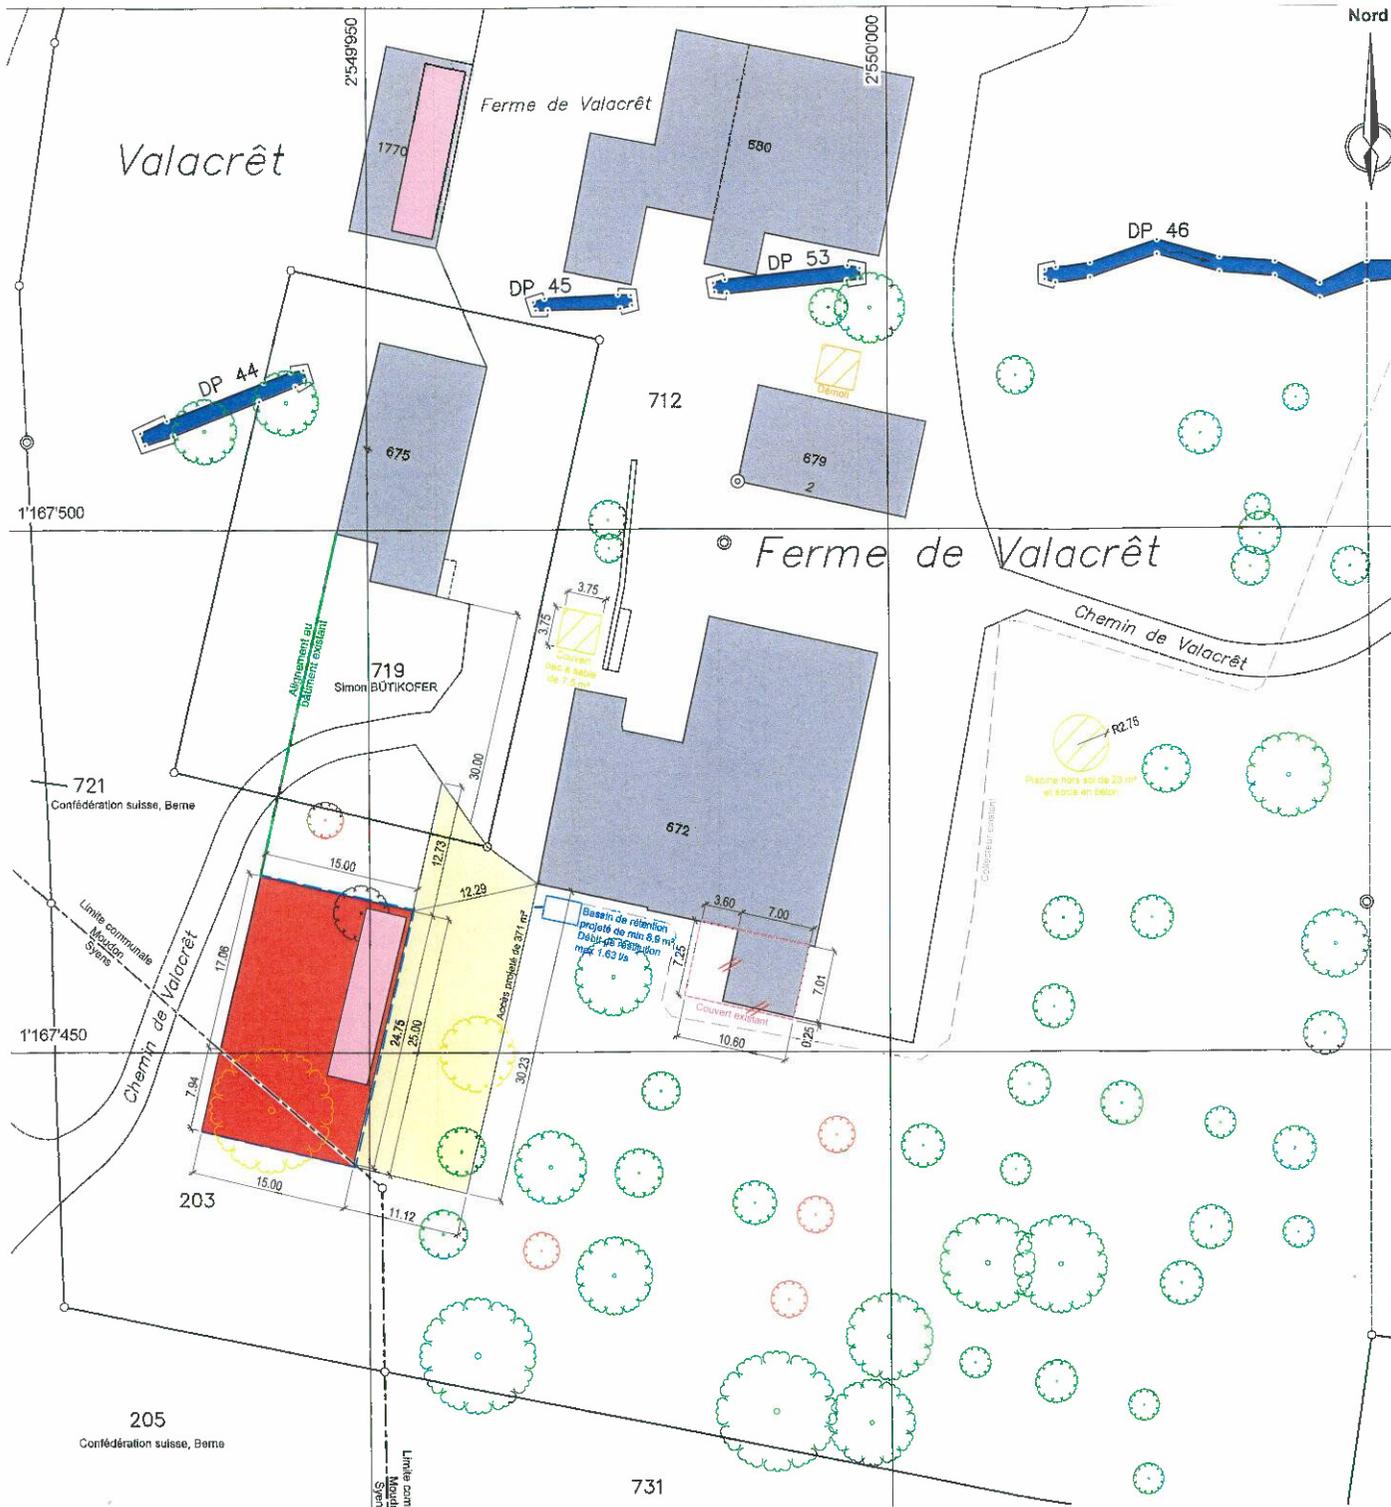

Légende

- Bâtiment
- Mise en conformité d'un couvert
- A démolir
- Tente de jardin démolie
- Arbre à abattre
- Arbre mort
- Arbre existant
- Arbre nouveau à compenser
- EC projetée
- Collecteur existant
- Bassin de rétention projeté
- Panneaux solaires projetés

Servitude(s) existante(s) / *concernées par le projet

- n°19'049 Canalisation(s), fouilles, mine et prise d'eau (ID.011-2005/003151)
- n°32'833 Canalisation(s) ; Fouilles, captages et prise d'eau (ID.011-20005/003147)
- n°32'833 Canalisation(s) d'eau (ID.011-2005/003148)
- n°97'806 Passage à pied et pour tous véhicules (ID.011-2005/003150)
- n°98'459 Canalisation(s) d'électricité (ID.011-2005/003149)
- n°2011/1531/0 Canalisation(s) d'eau sous pression, jusqu'au 19.07.2036 (ID.011-2011/001185)
- n°2012/2985/0 Droit d'habitation (ID.011-2012/000401)

Remarque: la réalisation du projet implique une mise à jour du plan du Registre Foncier

Note: les écoulements d'eau claire et d'eau usée doivent être contrôlés avant d'exécuter les raccordements