

PLAN POUR ENQUETE

COMMUNE DE MOUDON

Propriété de PPE Moudon 5678/10129 (M. Pierre BOURAKOFF-KONNIKOFF)

Parcelle n°1033

Zone légalisée: Zone d'habitation de très faible densité A selon PACom en cours d'approbation et
Zone de villas selon Plan des zones du 30.03.1973

Secteur(s) de protection des eaux: üB

Coordonnées moyennes: 2'551'420 / 1'169'675

Mention(s): n°102'998 et n°103'002

Degré de sensibilité au bruit: II

Note(s) au recensement architectural: --

Désignation cadastrale de la parcelle 1033 :

Habitation n°1574	68 m²
Habitation n°1575	68 m²
Garage n°1581	18 m²
Garage n°1585	36 m²
Place-jardin	839 m²
	<u>1029 m²</u>

PROJET: Pose d'une isolation périphérique

Le propriétaire:




L'architecte:




Mis à l'enquête au greffe municipal du 07 JUIN 2025 au 06 JUL. 2025

L'attestent au nom de la Municipalité

La Syndique:

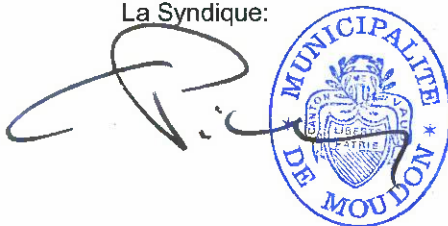

Le Secrétaire:

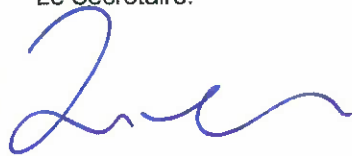

1:500

Dossier n° M250'040/RM
N°CAMAC :


Mensuration graphique numérisé
Géodonnées © Etat de Vaud



Moudon, le 10 avril 2025
Le géomètre breveté:
Joachim Nicod



NPPR INGÉNIEURS ET
GÉOMÈTRES SA
NICOD • PERRIN • PARISOD • REY
Ch. Château-Sec 6 / CP 63 1510 Moudon
Tél. 021 905 15 88 moudon@nppr.ch

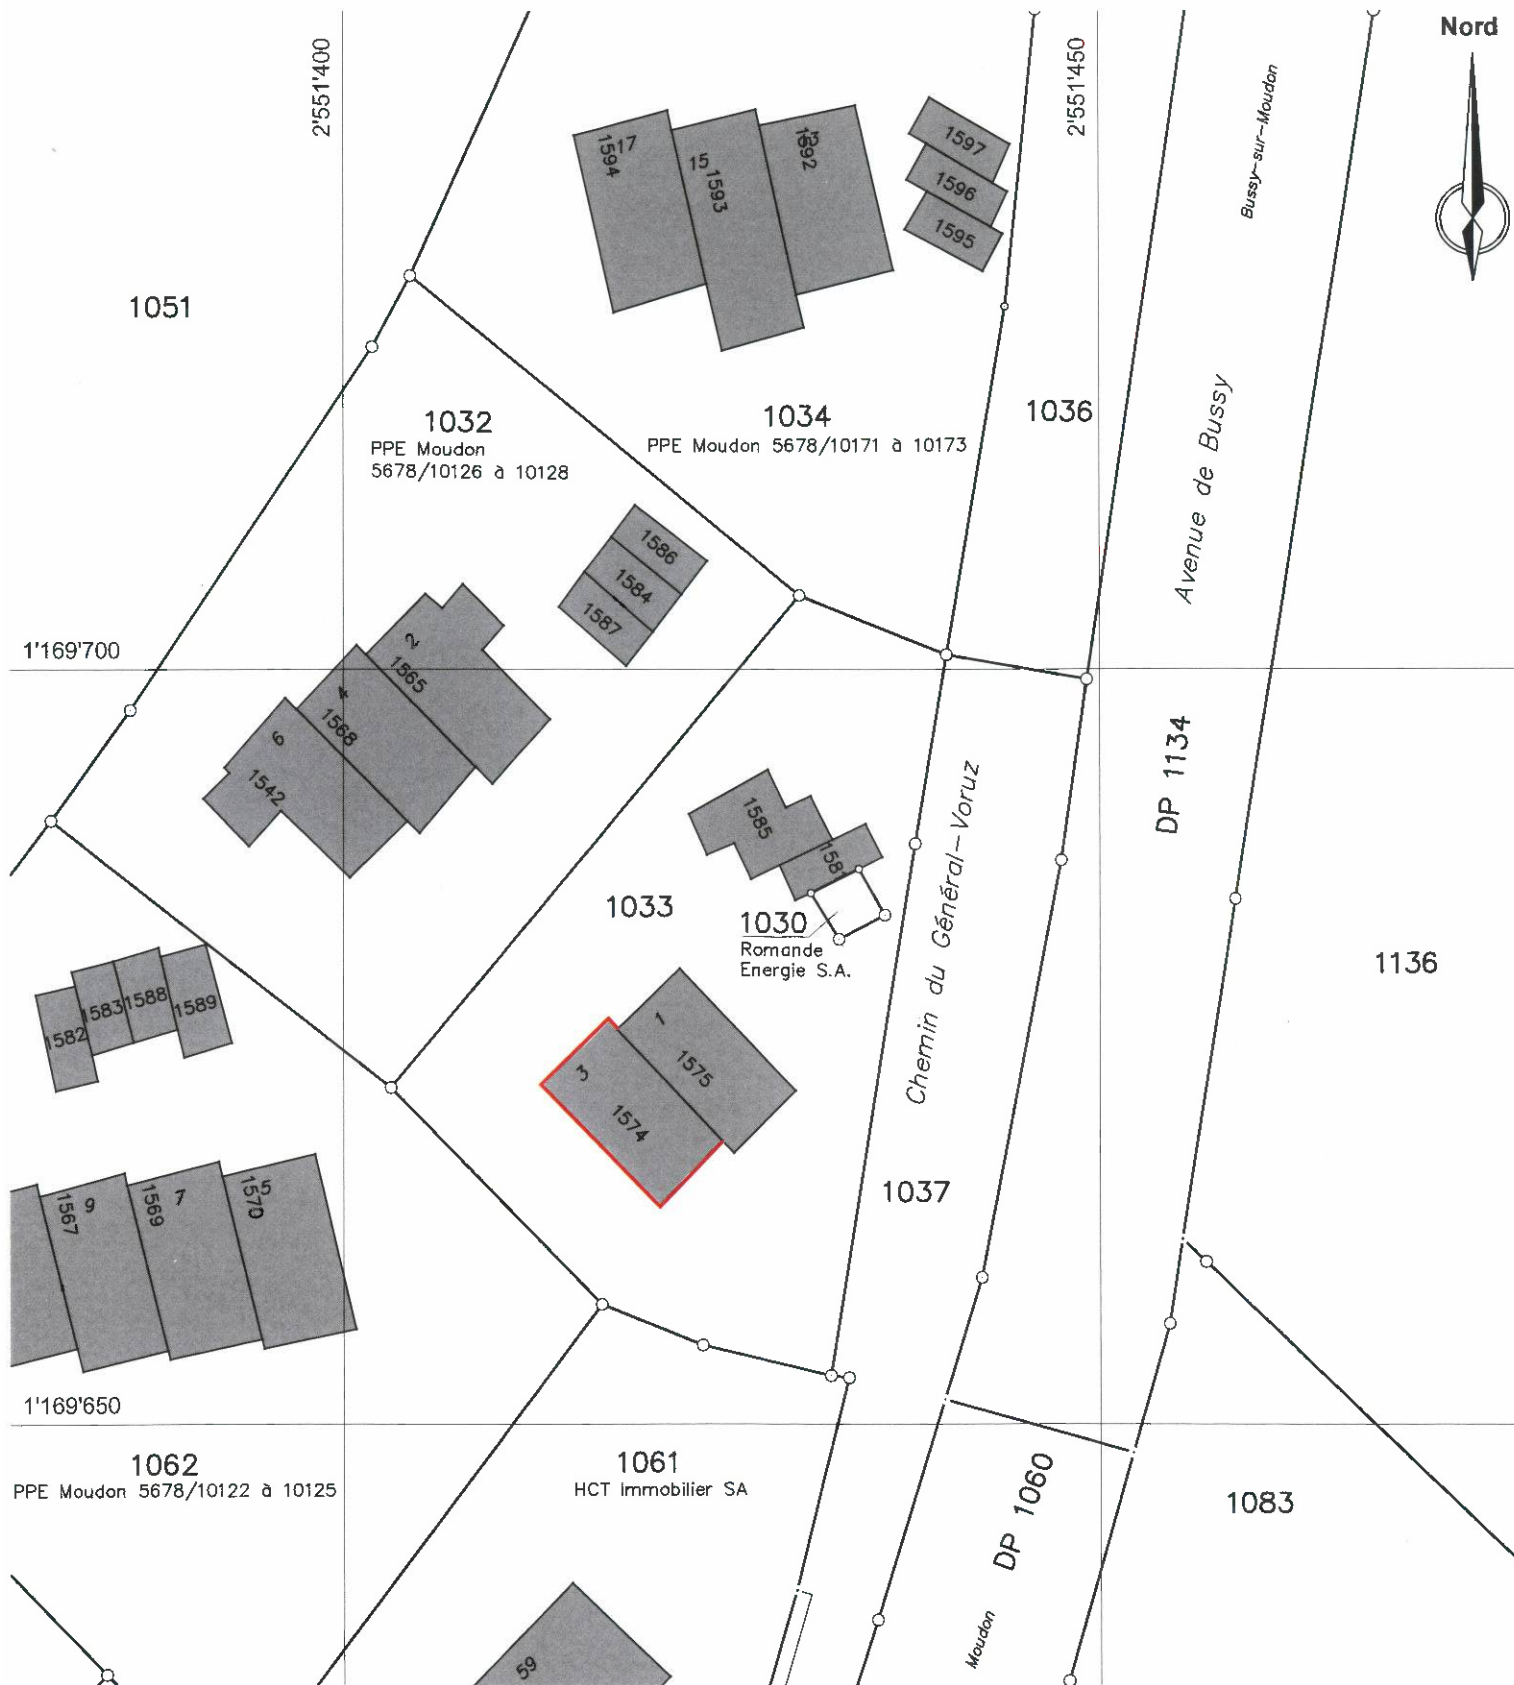

Servitude(s) existante(s)

- n°102'999 Passage à pied et pour tous véhicules (ID.011-2005/003242)
- n°102'999 Canalisations d'eaux claires (ID.011-2005/003243)
- n°102'999 Canalisations d'eaux usées (ID.011-2005/003244)
- n°102'999 Canalisations d'eau (ID.011-2005/003245)
- n°103'111 Canalisations d'eau (ID.011-2005/003240)

Légende

— Isolation périphérique

Remarque: la réalisation du projet n'implique pas une mise à jour du plan du Registre Foncier