




Pose de conduites de chauffage à distance

Clos du Verger, Ch. du Verger-du-Château, Av. Eugène Burnand et Av. de Billens

Les travaux ont pour but de mettre en place des conduites de chauffage à distance pour le raccordement des bâtiments d'habitation

Durant toute la période du chantier, merci de vous conformer aux signalisations et restrictions qui seront mises en place et de respecter les indications qui pourraient être données par le personnel des entreprises.

Les services publics comme le ramassage des ordures pourront être perturbés. Des solutions seront mises en place ponctuellement et les intéressés avertis personnellement. Les travaux se feront en plusieurs phases. L'accès aux riverains sera toujours garanti. Pour toute question concernant les places de stationnement, veuillez contacter votre régie.

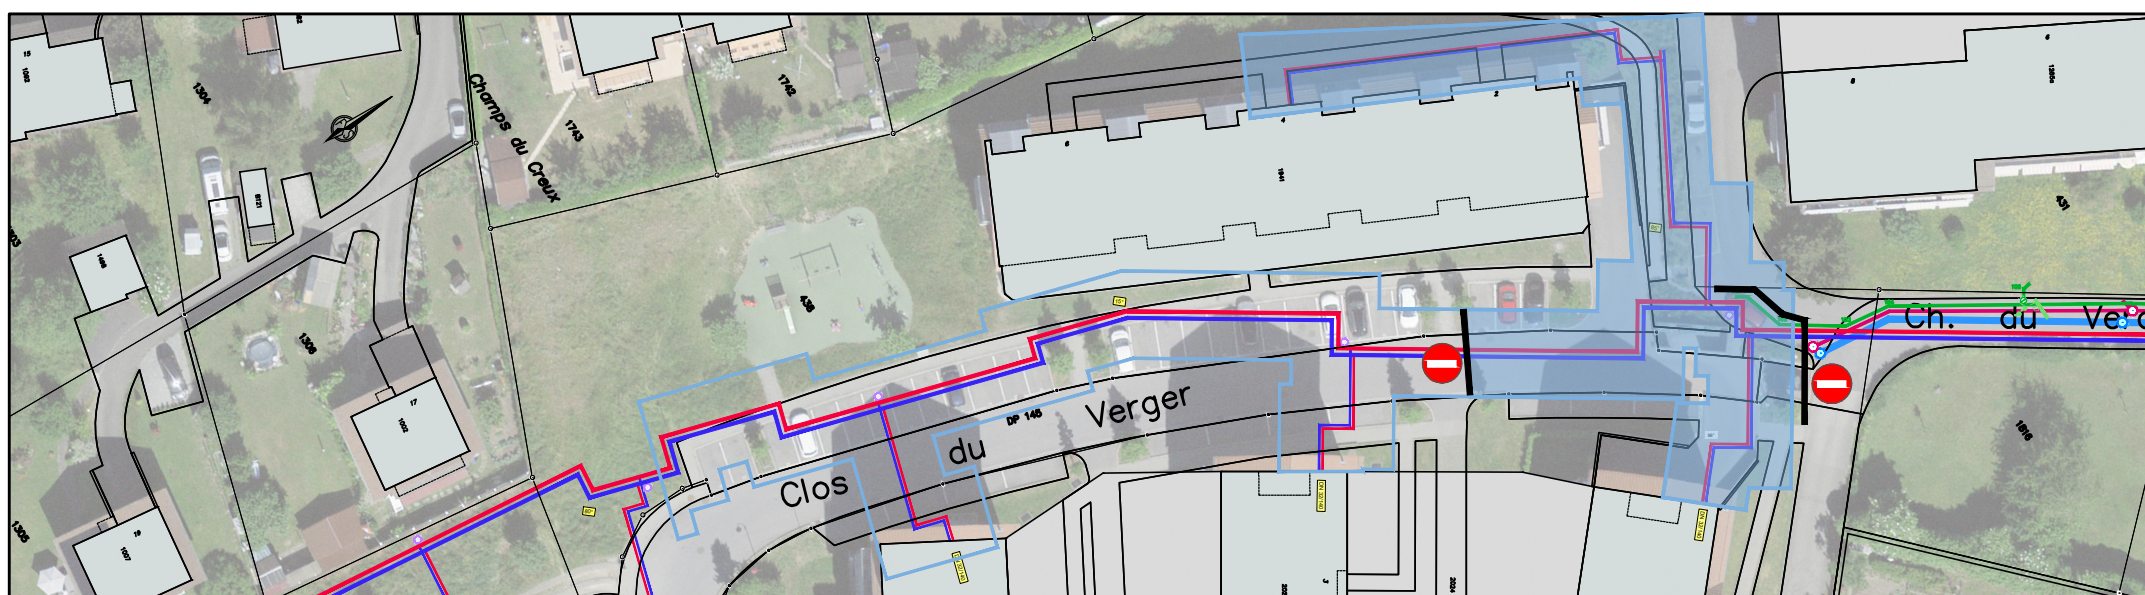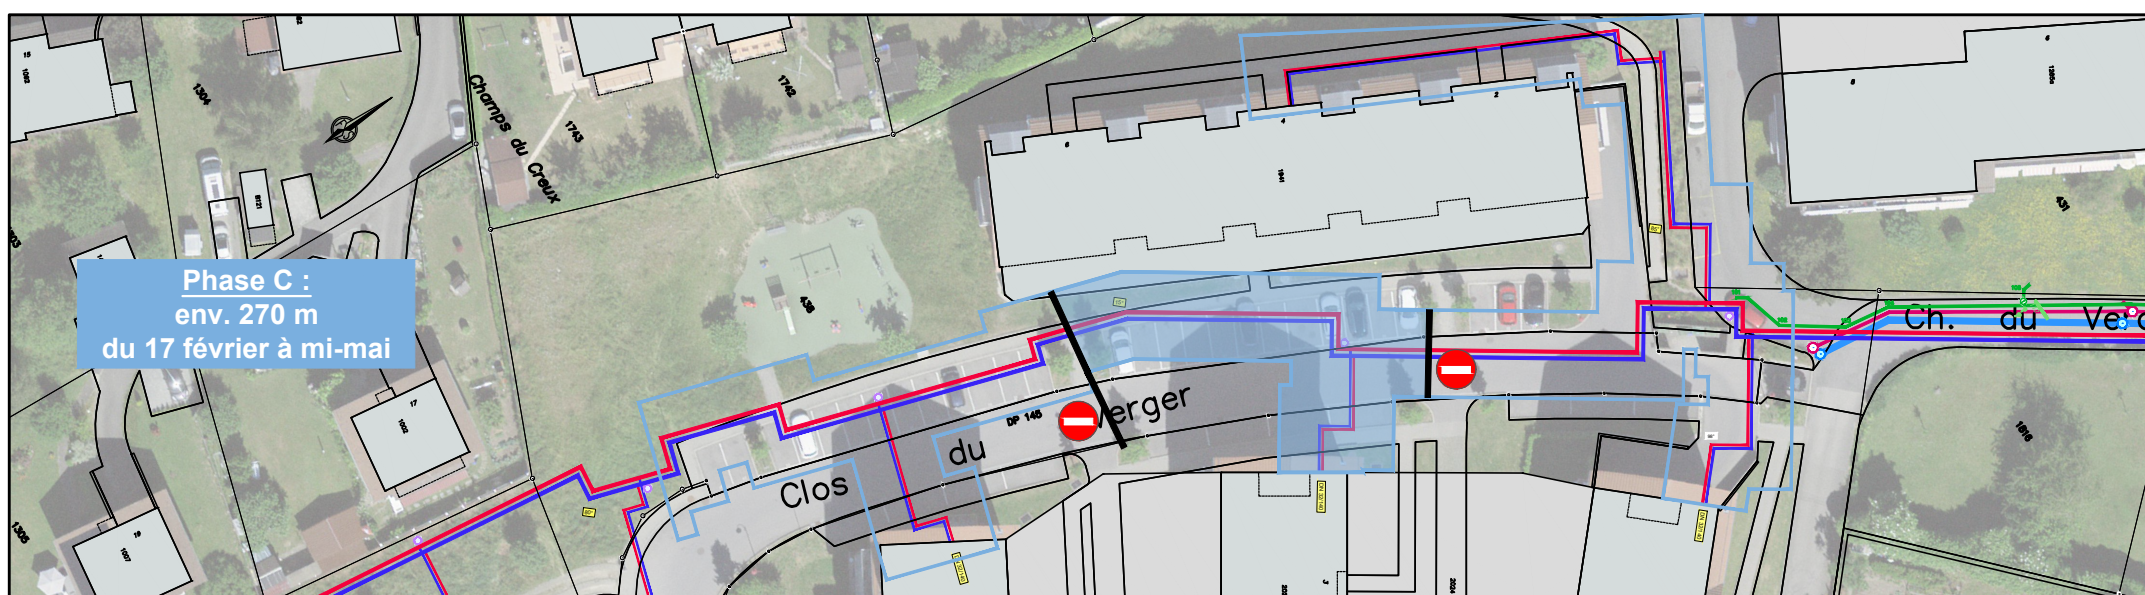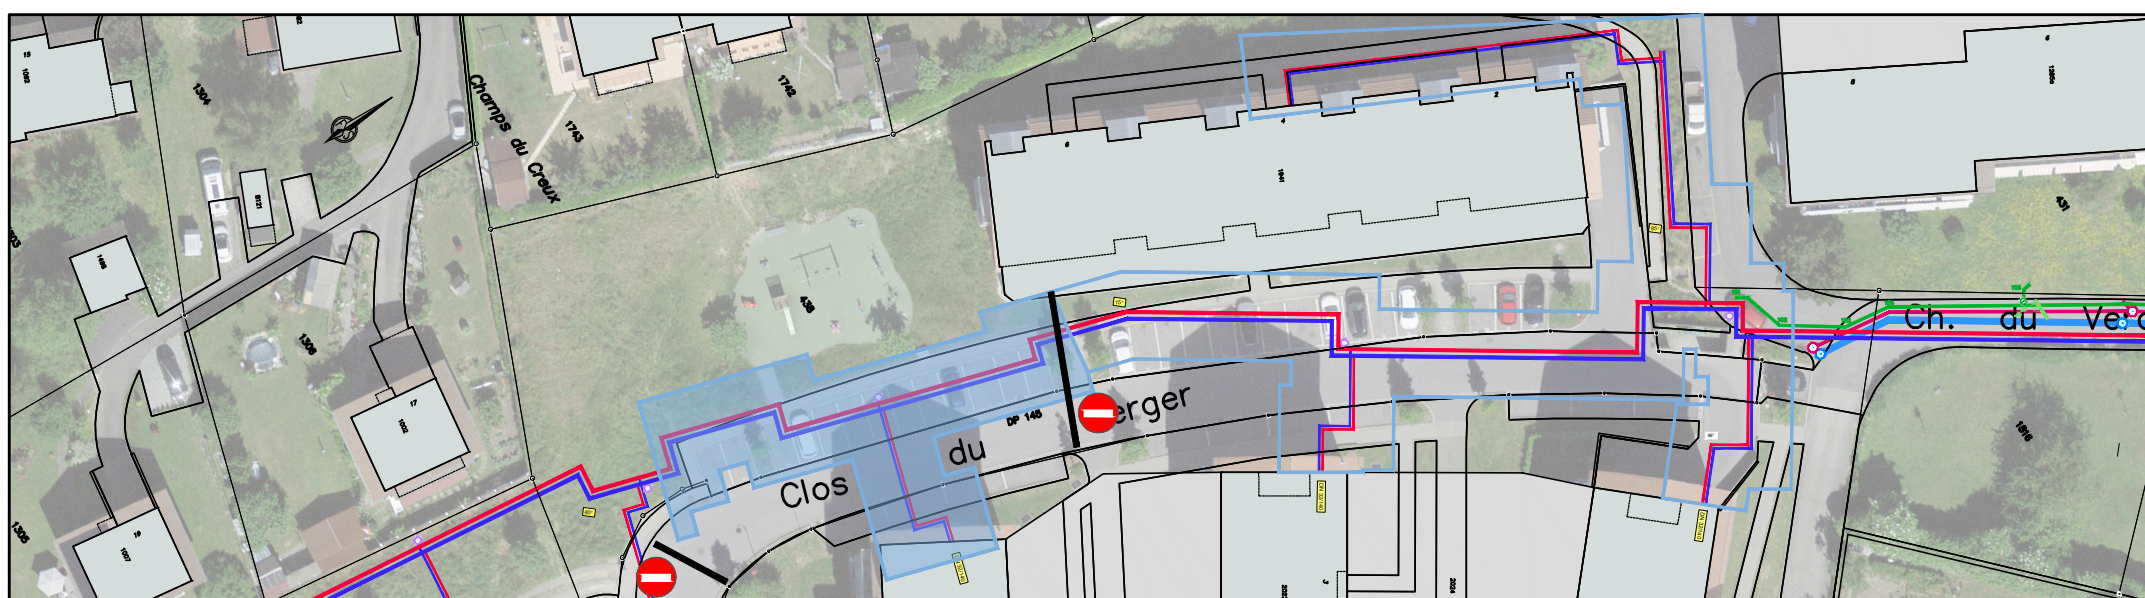

Maître d'ouvrage

MOUDON 

Direction des travaux

 **NPPR** INGÉNIEURS ET GÉOMÈTRES SA
NICOD • PERRIN • PARISOD • REY
Ch. Château-Sec 6 / CP 63 1510 Moudon
Tél. 021 905 15 88 moudon@nppr.ch

 **ROMANDE ENERGIE**

Construction

 **CAMANDONA**

Direction des travaux : M. Pau Martí
076 215 97 93