

# PLAN POUR ENQUETE

## COMMUNE DE MOUDON

Parcelle n°495 : Propriété de Post Immobilien AG

Droit distinct et permanent n°315 : Propriété de la Commune de Moudon

Zone légalisée: Plan de Quartier "Derrière Le Temple - La Grande Fin"

Secteur(s) de protection des eaux: Au

Coordonnées moyennes: 2'551'205 / 1'168'830

Mention(s): --

Degré de sensibilité au bruit: III

Note(s) au recensement architectural: --

Désignation cadastrale de la parcelle 495 :

Bâtiment (office postal et abri PC) n°1528 623 m<sup>2</sup>

Accès, place privée 1'104 m<sup>2</sup>

Jardin 30 m<sup>2</sup>

1'757 m<sup>2</sup>

**PROJET: Remplacement de la climatisation existante**

Pour Post Immobilien AG :

Poste Immobilier SA  
Wankdorffalle 4  
3030 Bern



La Commune de Moudon :

Mis à l'enquête au greffe municipal du


**09 MAI 2026**

au

**07 JUIN 2026**

L'attestent au nom de la Municipalité

La Syndique:



Le Secrétaire:



**1:500**

Dossier n° M260'032/RM  
N°CAMAC :


Mensuration numérique  
Géodonnées © Etat de Vaud



Moudon, le 19 mars 2026  
Le géomètre breveté:  
Joachim Nicod



**NPPR** INGÉNIEURS ET  
GÉOMÈTRES SA  
NICOD · PERRIN · PARISOD · REY  
Ch. Château, Sect 8 / CP 63 1510 Moudon  
Tel. 021 904 13 88 moudon@nppr.ch

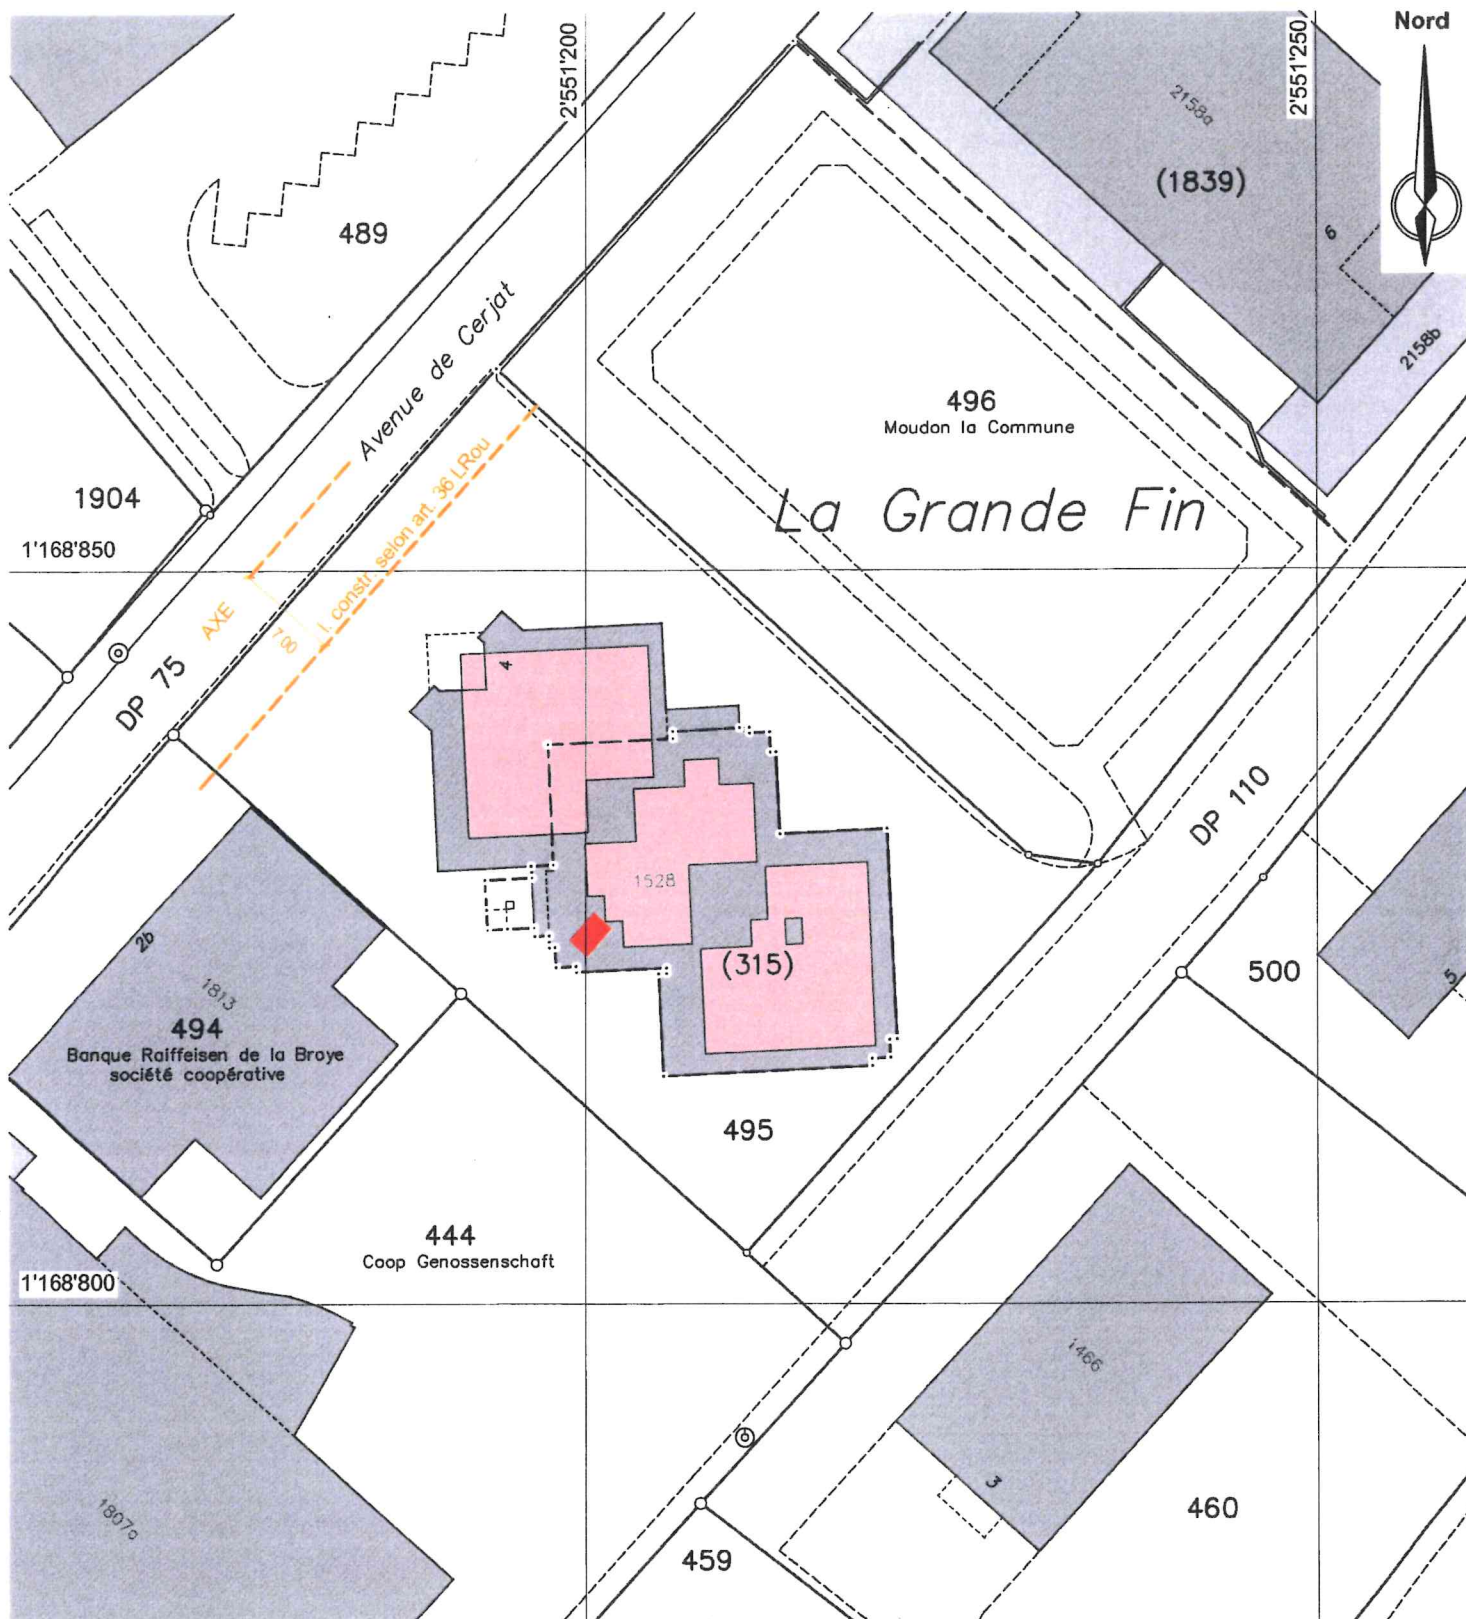

**Servitude(s) existante(s) / \*concernées par le projet**

- n°74'918 Passage à pied et pour tous véhicules (ID.011-2005/002880)
- n°101'340 DDP Superficie (ID.011-2000/000060)\*
- n°101'340 Passage à pied et pour tous véhicules (ID.011-2005/002747)
- n°101'340 Usage de places de stationnement (ID.011-2005/003444)

**Légende**

- Panneaux photovoltaïques
- Appareils extérieurs cooling 11kW

Remarque: la réalisation du projet n'implique pas une mise à jour du plan du Registre Foncier