

# PLAN POUR ENQUETE

## COMMUNE DE MOUDON

Parcelle n°450 : Propriété de la Commune de Moudon

DP n°58 : Propriété de la Commune de Moudon

Zone légalisée: Zone de verdure selon Plan des zones du 30.03.1973  
Zone en cours de procédure: Zone affectée à des besoins publics A 15 LAT et  
Zone de verdure 15 LAT selon PACom

Secteur(s) de protection des eaux: Au

Coordonnées moyennes: 2'551'275 / 1'168'620

Mention(s): --

Degré de sensibilité au bruit: III

Note(s) au recensement architectural: bât. --

### Désignation cadastrale de la parcelle 450 :

Bâtiment n°597	11 m <sup>2</sup>
Bâtiment n°598	211 m <sup>2</sup>
Autre revêtement dur	1'856 m <sup>2</sup>
Jardin	8'002 m <sup>2</sup>
	<u>10'080 m<sup>2</sup></u>

### Désignation cadastrale du DP 58

Accès, place privée	3 m <sup>2</sup>
Route, chemin	340 m <sup>2</sup>
Trottoir, place piétonnière	174 m <sup>2</sup>
Jardin	13 m <sup>2</sup>
	<u>530 m<sup>2</sup></u>

PROJET: - Démolition du bâtiment existant n°597  
- Réfection du parking de l'Ancien Stand

La Commune de Moudon :


Au nom de la Municipalité  
La syndique C. PICO Le secrétaire A. IMERI

Mis à l'enquête au greffe municipal du 23 MAI 2026 au 21 JUIN 2026

L'attestent au nom de la Municipalité

La Syndique:

Le Secrétaire:

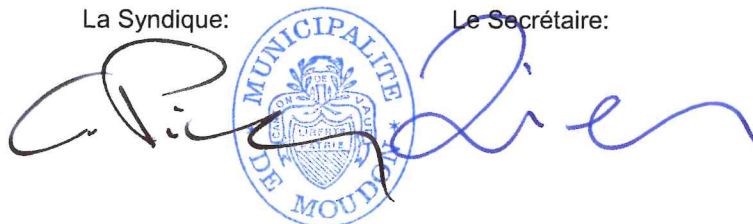

Moudon, le 4 mai 2026

Le géomètre breveté:

Joachim Nicod



NPPR INGÉNIEURS ET  
GÉOMÈTRES SA

NICOD · PERRIN · PARISOD · REY


Ch. Château-See 8 / DP 63 1510 Moudon  
Tel. 021 903 45 98 moudon@nppr.ch

# 1:500

Dossier n° M260'007/RM  
N°CAMAC :

Mensuration numérique  
Géodonnées © Etat de Vaud



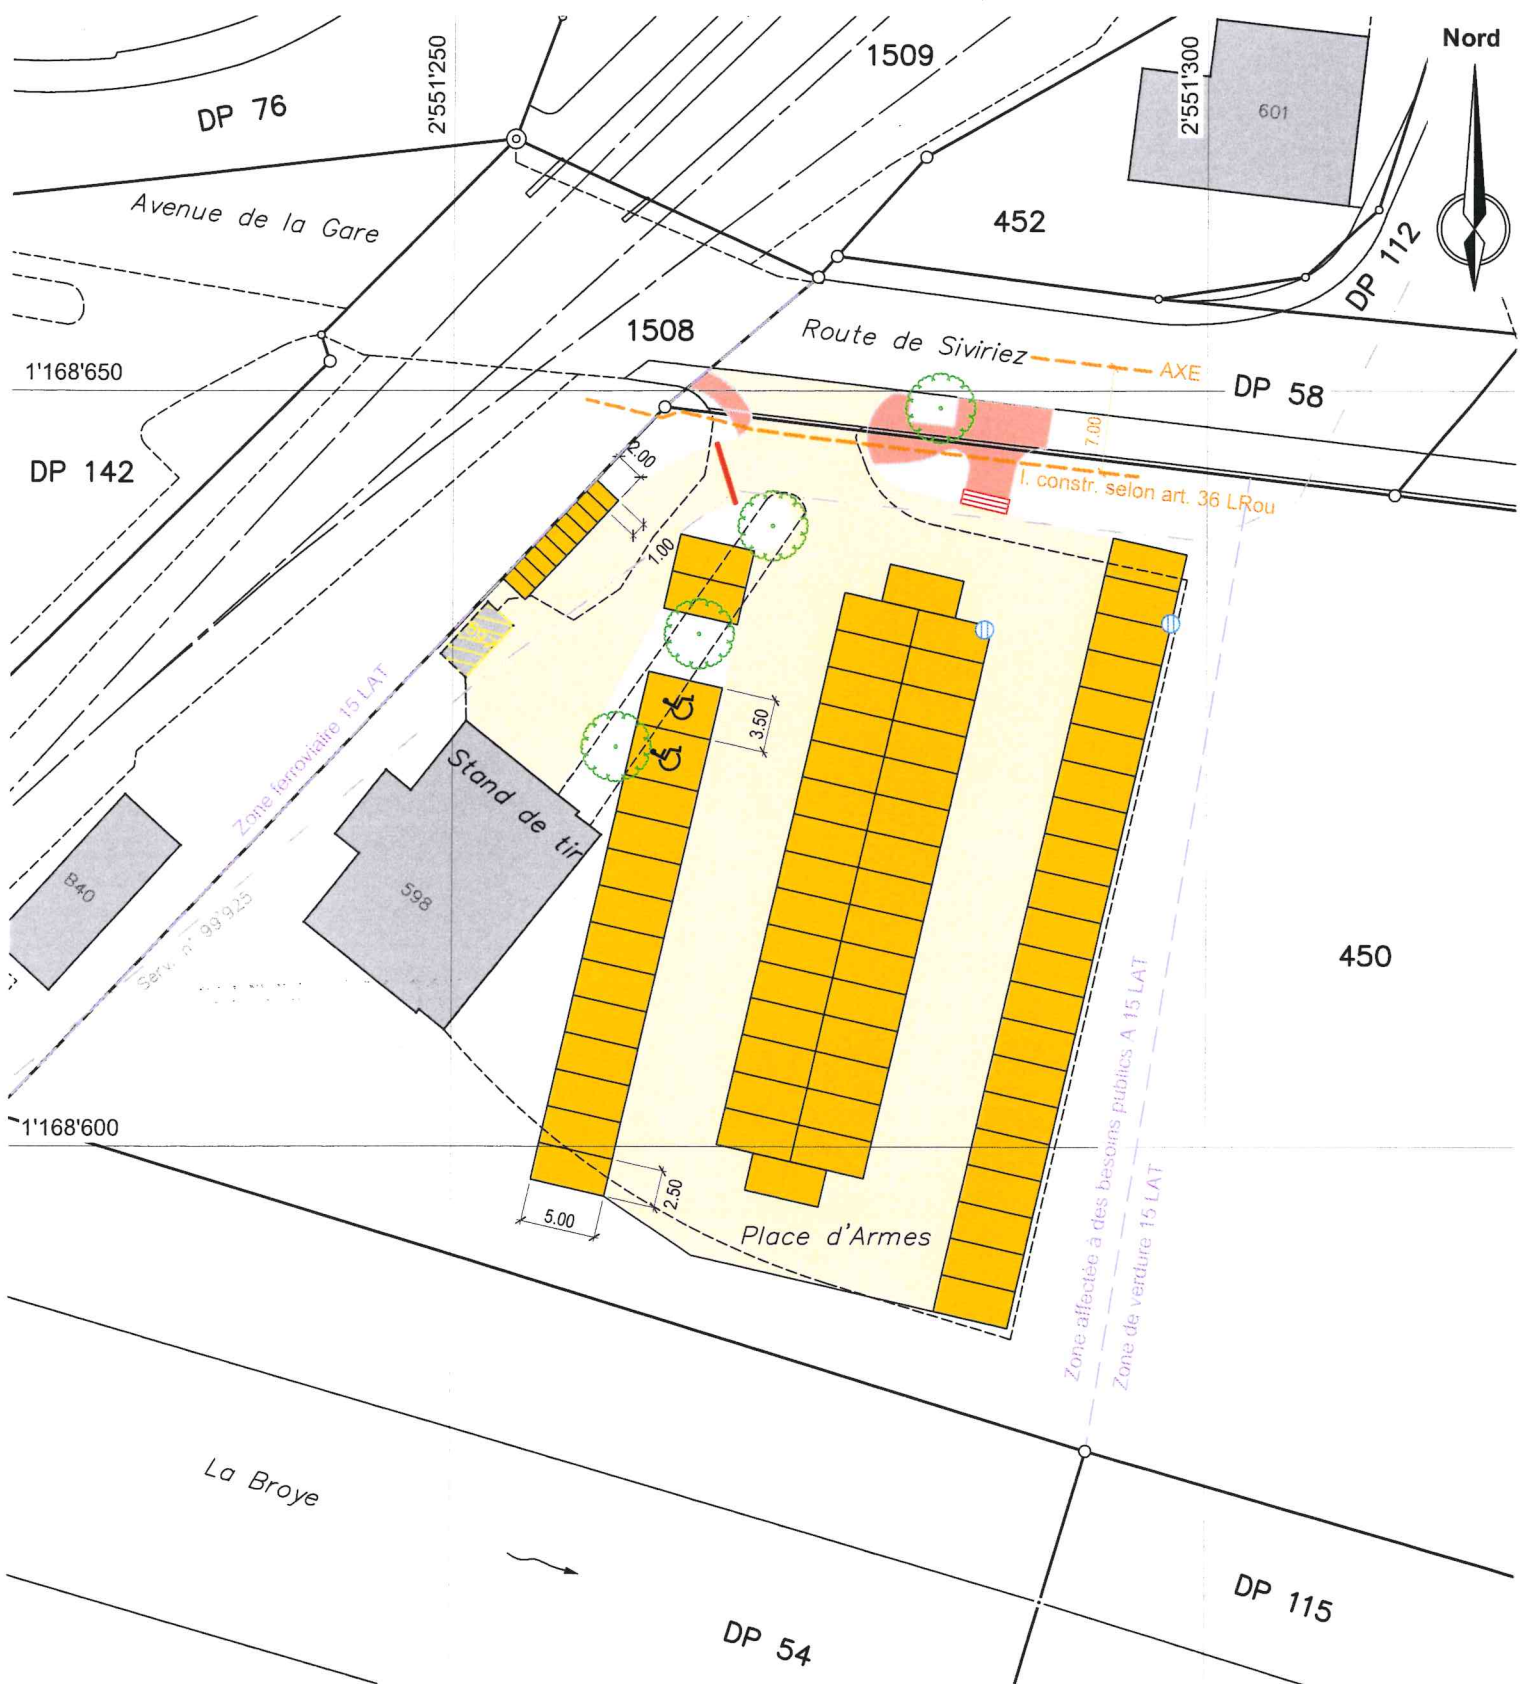

**Servitude(s) existante(s) / \*concernée par le projet**

- n°99'925 Canalisation(s) d'électricité (ID.011-2005/002881) \*
- n°2025/3205/0 Canalisation(s) souterraines d'électricité et de télécommunication (ID.006-2025/001981)

**Légende**

- Places de parc
- Accès
- Trottoir
- A démolir
- Nouvelles grilles
- Arbres existants
- Barrière amovible
- Escalier

**Remarque:** la réalisation du projet implique une mise à jour du plan du Registre Foncier  
**Note:** les écoulements d'eau claire et d'eau usée doivent être contrôlés avant d'exécuter les raccordements