

Plan de situation pour enquête

District de la Broye-Vully

Commune de Moudon

Adresse : Chemin de la Colline 9, 1510 Moudon

Propriétaires : SALATKO-PETRYSZCZE Lorène Solweig et FRANSCELLA Davide

Parcelle n° 969

Surface : 1'264 m²

Désignation cadastrale actuelle parcelle n° 969 :

Habitation, n°ECA 1360 103 m²

Place-jardin 1'161 m²

Total 1'264 m²

Plan n° 48

Coordonnées moyennes :

E : 2'550'750 / N : 1'169'470

Altitude : env. 605 m

Echelle : 1: 500

Zone d'affectation : Zone de villas

Plan légalisé : -

Degré de sensibilité au bruit : II

Secteur de protection des eaux : üB

Note au recensement architectural : -

Servitudes : aucune

Remarques : -

Projet : Rénovation énergétique de l'enveloppe du bâtiment et modification du système de chauffage en une sonde géothermique

L'architecte :

[Signature]
Ahoini

Les propriétaires :

[Signature]
[Signature]

Mise à l'enquête publique au greffe municipal du 22 JUL. 2026 au 20 AOUT 2026

L'attestent au nom de la Municipalité :

Au nom de la Municipalité

Le syndic

Le secrétaire

[Signature]
J.-PH. STECK

[Signature]
A. IMERI



Marc Schütz

ing. géom. breveté


[Signature]
Domdidier, le 11 mai 2026

S&P

Schütz & Péclard
ingénieurs géomètres

Réf. : 103'804

026 676 90 40 Rue du Château 5
info@spgeom.ch 1564 Domdidier

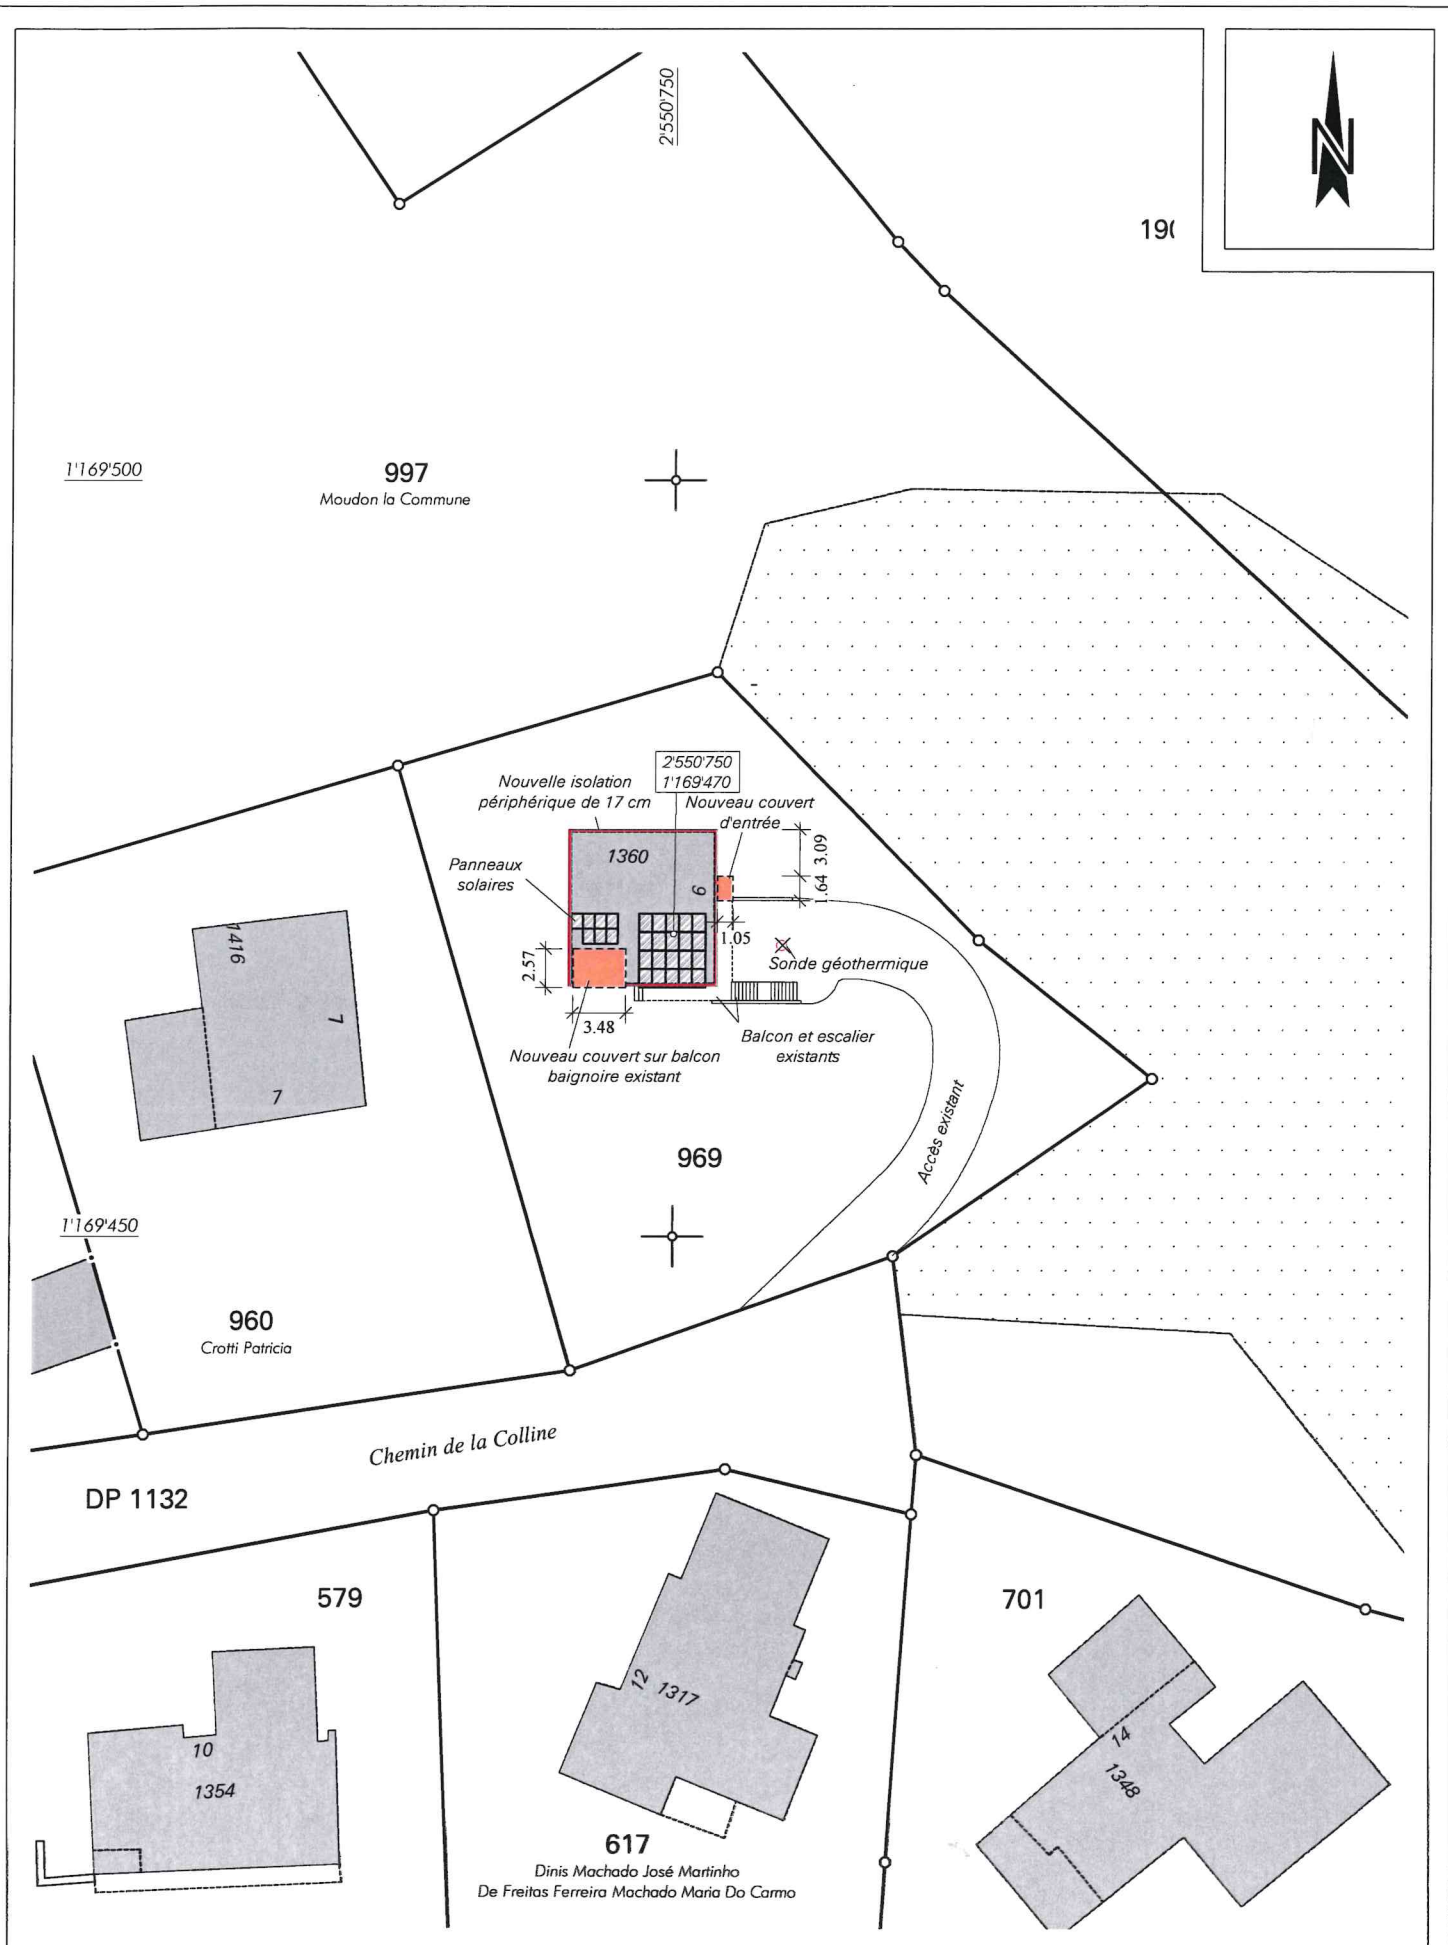

Remarque : la réalisation du projet implique une mise à jour du plan du registre foncier

Mensuration graphique numérisée

Géodonnées © Etat de Vaud