

PLAN POUR ENQUETE COMPLEMENTAIRE

COMMUNE DE MOUDON

Propriété de PALICASA Sàrl

Parcelles n° 1154 et 1922 (projetées)

Plan n° 5678/2063

Zone légalisée: Zone industrielle A

Secteur de protection des eaux: Au

Coordonnées moyennes: 2'552'230 / 1'169'730

Altitude moyenne du terrain: 505 m.

Servitudes: 18'832, 18'833, 2016/1794/0, 2017/294/0 et 2024/7155/0

Mention: --

Degré de sensibilité au bruit: IV (légalisé)

Note au recensement architectural: --

Désignation cadastrale de la parcelle 1154:

Champs, pré, pâturage 2'268 m²

Désignation cadastrale de la parcelle 1922:

Champs, pré, pâturage 2'495 m

PROJET:

CONSTRUCTION D'UN COMPLEXE MULTIFONCTION

Comprenant des surfaces administratives, dépôts et ateliers, 1 logement d'intendance, 64 places de parc extérieures, 3 pl. handicapées, 5 pl. voitures électriques, 17 pl. de garages et 4 pl. de garages bus-camping


ENQUÊTE COMPLÉMENTAIRE:

Modification de l'attique, des places de stationnement, des panneaux solaires et ajout de 4 escaliers

Pour PALICASA Sàrl:



L'architecte:

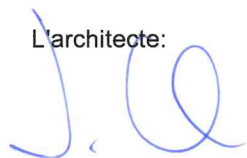

Mis à l'enquête au greffe municipal du

19 SEP. 2026

au

18 OCT. 2026

L'attestent au nom de la Municipalité

La Syndique:



Le Secrétaire:



Le géomètre breveté:
Joachim Nicod



1:1000

Dossier n° M23'830/LN

Mensuration graphique numérisée
Géodonnées © Etat de Vaud

Moudon, le 24 avril 2026
~~Moudon, le 13 février 2025~~




NPPR INGÉNIEURS ET GÉOMÈTRES SA
NICOD • PERRIN • PARISOD • REY
Ch. Château-Sec 6 / CP 63 1510 Moudon
Tél. 021 905 15 88 moudon@nppr.ch

Légende:

-  Bâtiment projeté
-  Places pour conteneurs
-  Couverts à voitures
-  Attique (1 appartement et 1 atelier pour l'artisanat)
-  Couvert, marquise et balcons
-  Panneaux solaires
-  Superstructure ascenseur
-  Places de parc
-  Places de parc handicapée
-  Places de parc pour voiture électrique
-  Pompes à chaleur
-  Arbres à planter
-  Escalier
-  Accès
-  Limite des constr. selon art. 8.4 du RPGA
-  Limite des constr. selon art. 2a LPDP
-  EU projeté
-  EU existant
-  EC projeté
-  EC existant

Nord

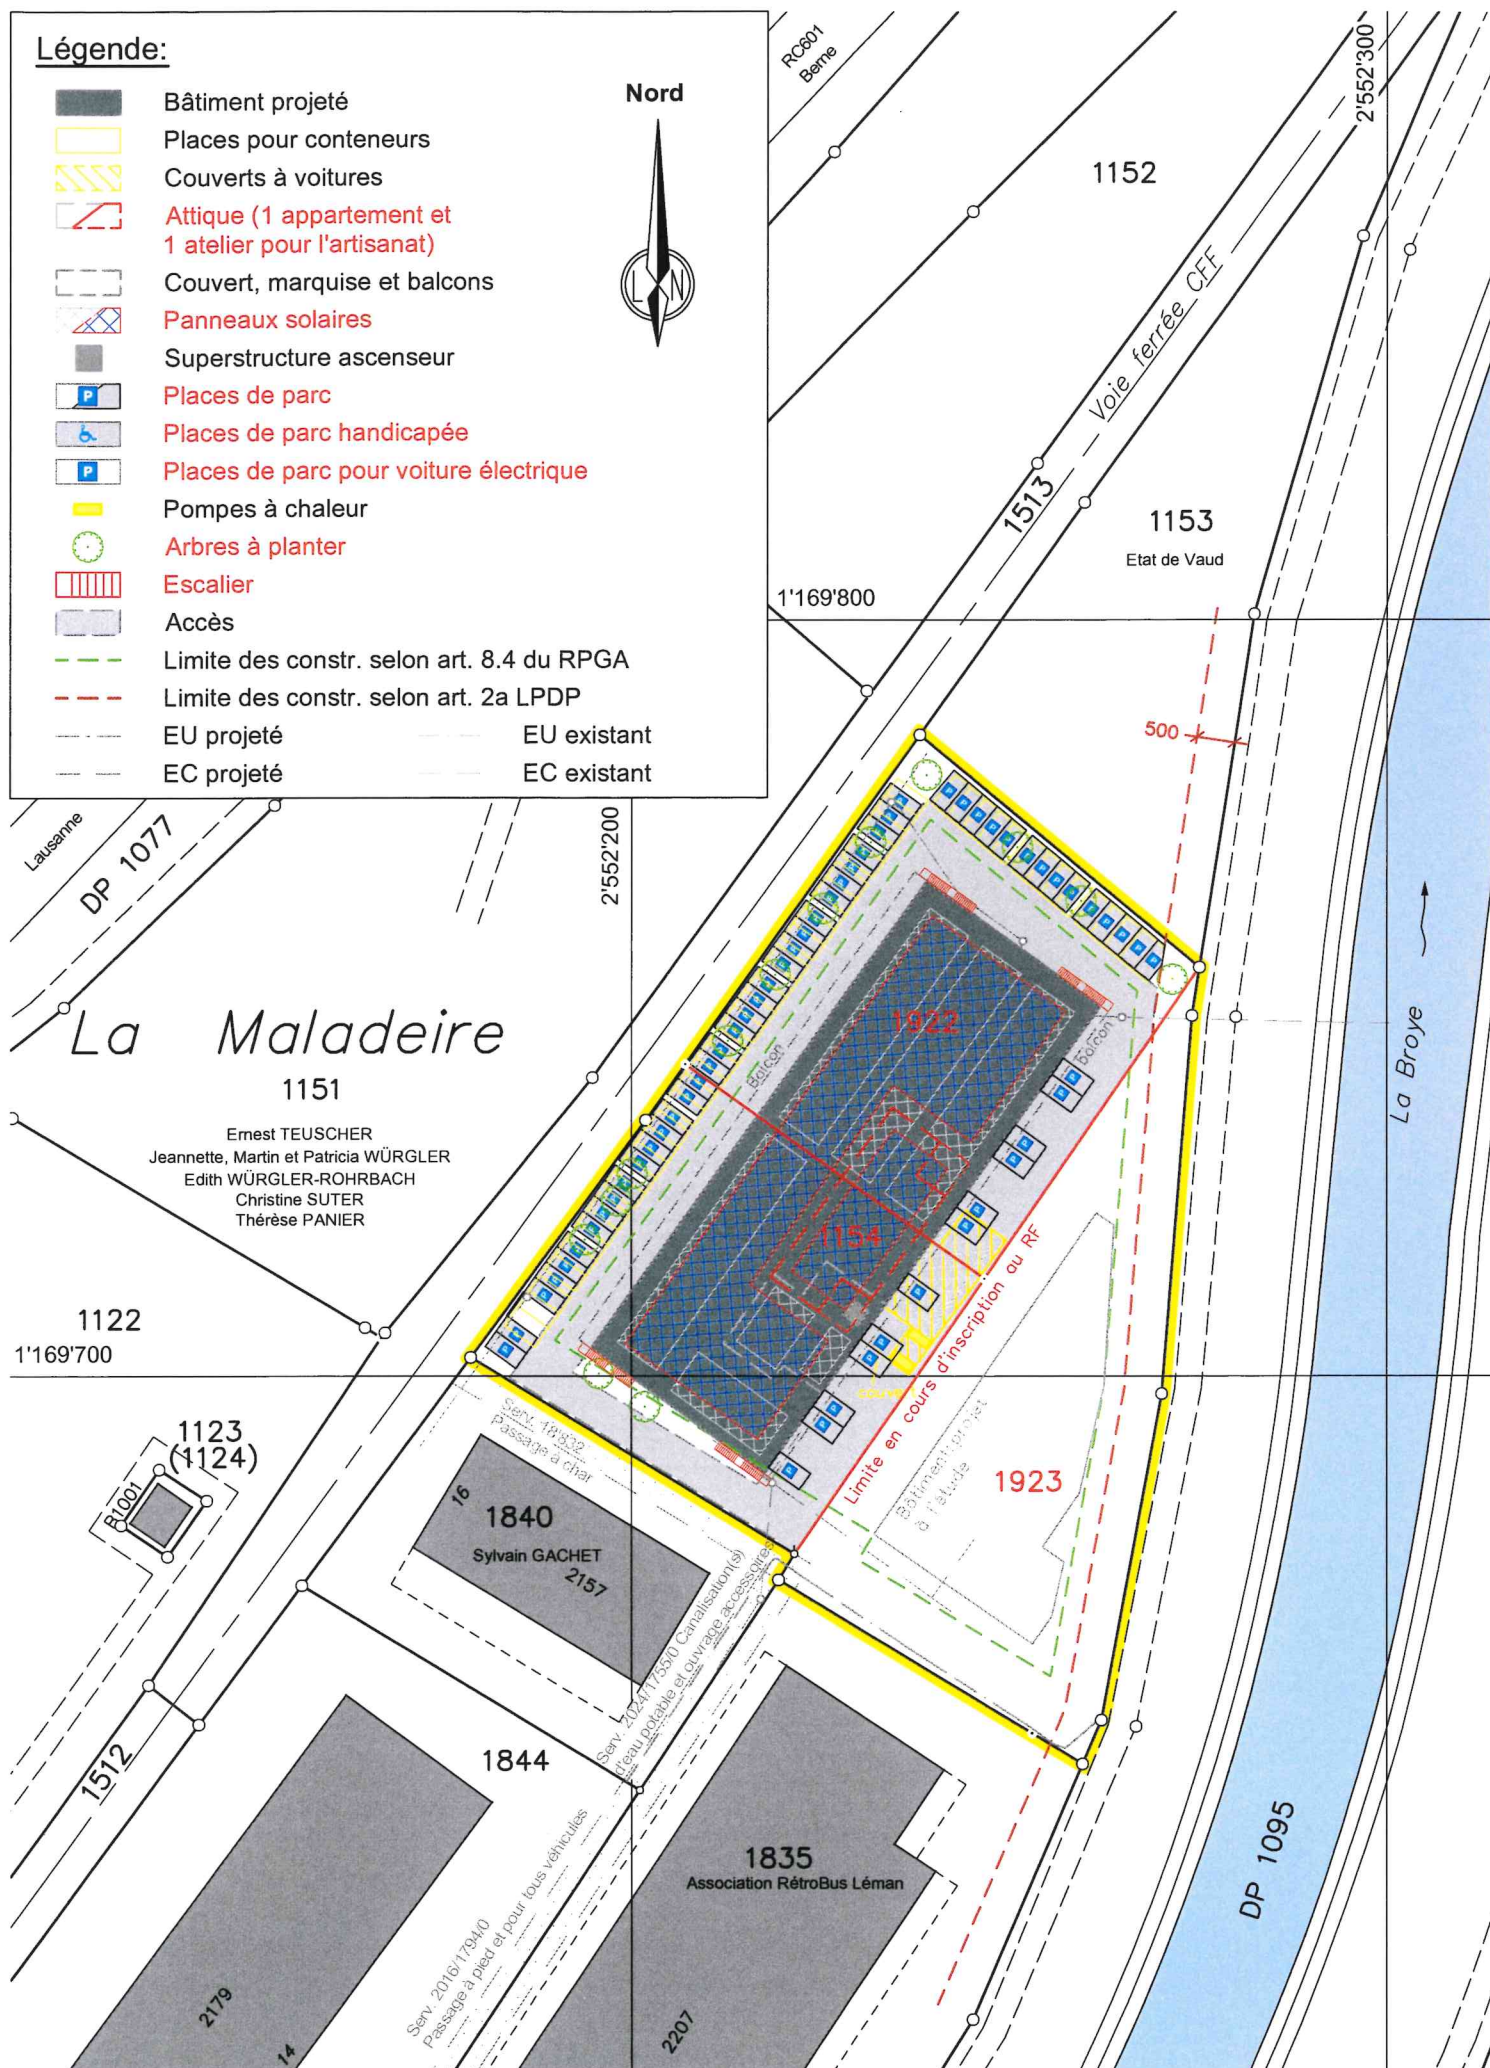

Remarque: - La réalisation du projet implique une mise à jour du plan du Registre Foncier

Note: - Les écoulements d'eau claire et d'eau usée doivent être contrôlés avant d'exécuter les raccordements au bâtiment projeté.