

PLAN POUR ENQUETE

COMMUNE DE MOUDON

Propriété de Des-Immo SA

Parcelle n°351

Zone légalisée: Zone du centre selon PPA le centre du 19.09.2018

Secteur(s) de protection des eaux: Au

Coordonnées moyennes: 2'550'820 / 1'168'760

Mention(s): --

Degré de sensibilité au bruit: III

Note(s) au recensement architectural: bât. n°377, note 4
région archéologique n°207/303

Désignation cadastrale de la parcelle 351 :

Habitation n°377 178 m²

Accès, place privée 121 m²

Jardin 381 m²

Trottoir, place piétonnière 18 m²

698 m²

PROJET:

- Changement d'affectation des combles en habitation avec deux salles de bains
- Modification d'un escalier intérieur

Des-Immo SA:




L'architecte:



Mis à l'enquête au greffe municipal du 12 SEP. 2026 au 11 OCT. 2026

L'attestent au nom de la Municipalité

Au nom de la Municipalité

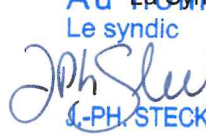Le syndic:  J.-PH. STECK

Le secrétaire:  A. IMERI



1:500

Dossier n° M260089/AMO
N°CAMAC : 251207


Mensuration numérique
Géodonnées © Etat de Vaud



Moudon, le 9 juin 2026
Le géomètre breveté:
Joachim Nicod



NPPR INGÉNIEURS ET GÉOMÈTRES SA
NICOD · PERRIN · PARISOD · REY
Ch. Château-Sec 97 CP 63 1510 Moudon
Tél. 021 805 15 33 moudon@nppr.ch

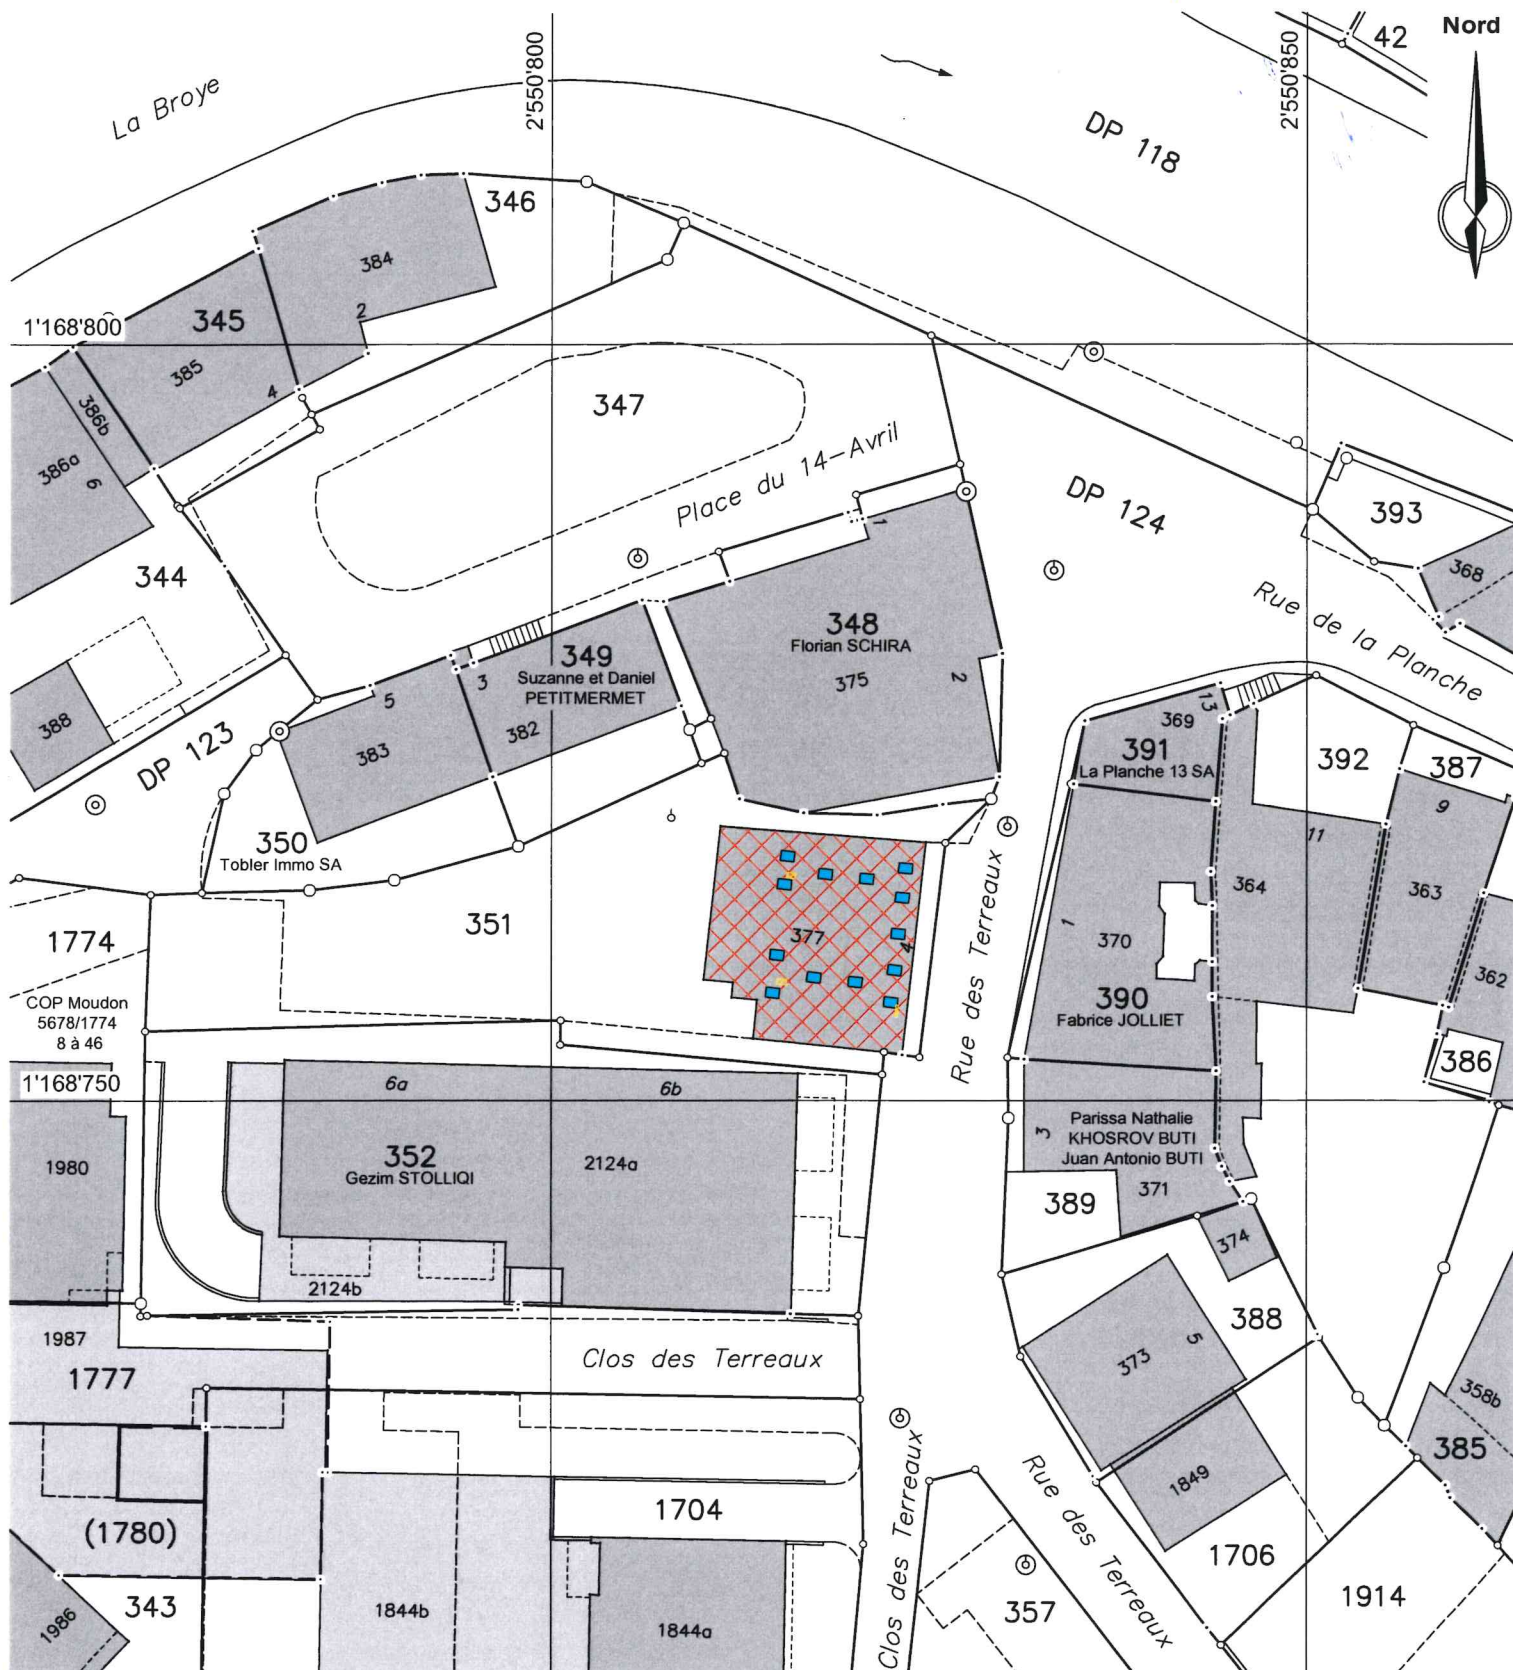

Servitude(s) existante(s) / *concernées par le projet

- n°20'579 Canalisations : Coulisse d'égouts (ID.011-2005/002763)
- n°20'580 Canalisations : Coulisse de cave (ID.011-2005/002764)
- n°21'086 Passage à pied (ID.011-2005/002765)
- n°52'983 Passage à pied et pour tous véhicules (ID.011-2005/002768)
- n°52'983 Canalisations : Introduction d'égout (ID.011-2005/002769)
- n°52'983 Voisinage : Vue (ID.011-2005/002770)
- n°52'983 Voisinage : Vue (ID.011-2005/002771)
- n°52'983 Zone/quartier : Interdiction de bâtir (ID.011-2005/002772)
- n°52'983 Constructions : Empiètement de balcon (ID.011-2005/002773)
- n°55'534 Voisinage : Vues droites (ID.011-2005/002766)

Légende

-  Transformations intérieures
-  Velux
-  A démolir

Remarque: la réalisation du projet n'implique pas une mise à jour du plan du Registre Foncier