

PLAN POUR ENQUETE

COMMUNE DE MOUDON

Parcelle 1188: propriété de M. Christian AEBISCHER

Parcelle 1196: propriété de M. Pascal WYLER

DP 1086: Domaine public

Zone légalisée: zone agricole et aire forestière

Secteur(s) de protection des eaux: Au

Coordonnées moyennes: 2'553'850 / 1'170'900

Mention(s): n° 2011/1618/1 (ID.011-2011/000980)

Degré de sensibilité au bruit: III (légalisé)

Note(s) au recensement architectural: 6 (bât. n° 950)

PROJET: Remplacement du passage sous route du ruisseau de la "Gottaz"

Considérant son utilité pour l'agriculture, le chemin bénéficie de subventions à titre "améliorations foncières". En conséquence de quoi, la Municipalité de la Commune de Moudon procède à la présente publication, conformément à l'art. 97 de la loi sur l'agriculture du 29 avril 1998.

M. Christian AEBISCHER:

C. Aebischer

M. Pascal WYLER:

Wyl

Pour la Municipalité de Moudon:

La Syndique:

[Signature]



Le Secrétaire:

[Signature]

Mis à l'enquête au greffe municipal du

29 JUN 2024

au

28 JUL. 2024

L'attestent au nom de la Municipalité de Moudon

La Syndique:

[Signature]



Le Secrétaire:

[Signature]

1:500

Dossier n° M240'012/EG
N°CAMAC : 234'227

Mensurations graphique numérisée
Géodonnées © Etat de Vaud




Moudon, le 29 mai 2024
Le géomètre breveté
Joachim Nicod



NPPR INGÉNIEURS ET
GÉOMÈTRES SA
NICOD • PERRIN • PARISOD • REY
Ch. Château-Sec 81 CP 63 1510 Moudon
Tél. 021 905 15 86 moudon@nppr.ch

Nord

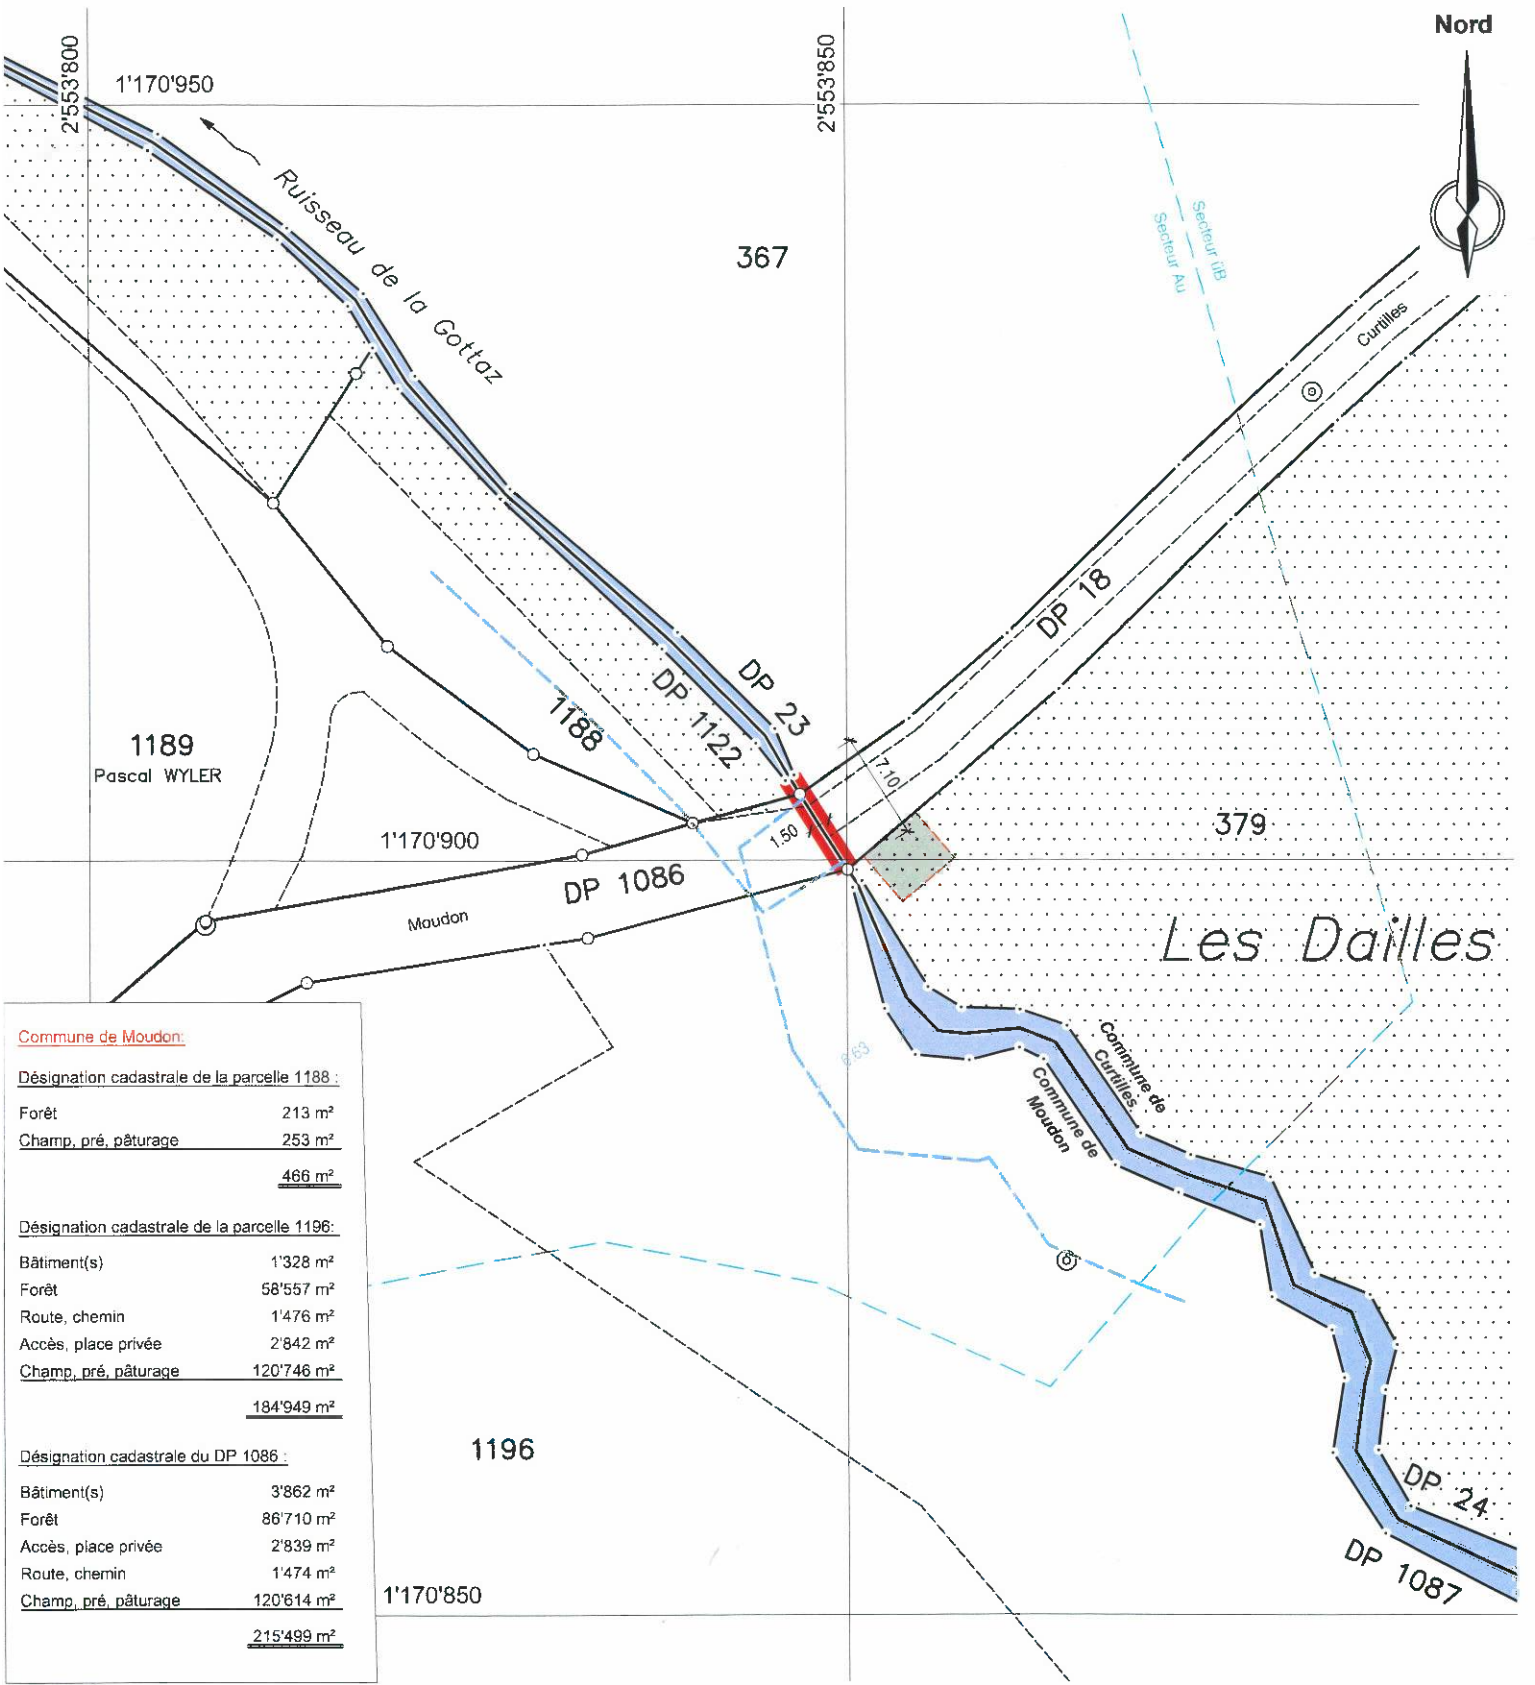

Commune de Moudon:

Désignation cadastrale de la parcelle 1188 :

Forêt	213 m ²
Champ, pré, pâturage	253 m ²
Total	466 m²

Désignation cadastrale de la parcelle 1196:

Bâtiment(s)	1'328 m ²
Forêt	58'557 m ²
Route, chemin	1'476 m ²
Accès, place privée	2'842 m ²
Champ, pré, pâturage	120'746 m ²
Total	184'949 m²

Désignation cadastrale du DP 1086 :

Bâtiment(s)	3'862 m ²
Forêt	86'710 m ²
Accès, place privée	2'839 m ²
Route, chemin	1'474 m ²
Champ, pré, pâturage	120'614 m ²
Total	215'499 m²

- Servitude(s) existante(s) / *concernées par le projet**
- n°19119 Passage à pied et pour tous véhicules (ID.011-2005/003392)
 - n°19479 Canalisations d'eau et réservoirs (ID.011-2005/003795)
 - n°2018/3090/0 Droit d'habitation (ID.006-2018/002369)
 - n°20583 Canalisations à ciel ouvert et prise d'eau (ID.011-2005/003379)
 - n°20679 Passage à pied (ID.011-2005/003391)
 - n°20680 Canalisations et prise d'eau (ID.011-2005/003390)
 - n°71751 Canalisations d'eau (ID.011-2005/000536)

- Légende**
- Passage sous route du ruisseau
 - Place herbée
 - Espace réservé aux eaux

Remarque: la réalisation du projet n'implique pas une mise à jour du plan du Registre Foncier