

# PLAN POUR ENQUETE

## COMMUNE DE MOUDON

Parcelle n° 1096 : propriété de la Commune de Moudon

DDP n° 1833 : propriété de Société Coopérative Bois-énergie Jorat-Broye

Parcelles n° 1096 et DDP 1833

Plan n° 5678/2058

Zone légalisée: zone industrielle A  
Secteur de protection des eaux: Au  
Coordonnées moyennes: 2'551'775 / 1'169'180  
Altitude moyenne du terrain: 505 m.  
Servitudes: 99'925, 109'915 et 2015/2203/0  
Mention: --  
Degré de sensibilité au bruit: IV (légalisé)  
Note au recensement architectural: --

### Désignation cadastrale de la parcelle 1096:

Divers bâtiments	1'296 m <sup>2</sup>
Couvert de 537 m <sup>2</sup> , n° 2122 (sur plusieurs immeubles)	0 m <sup>2</sup>
Accès, place privée	7'067 m <sup>2</sup>
Champ, pré, pâturage	5'609 m <sup>2</sup>
Jardin	644 m <sup>2</sup>
	<u>14'616 m<sup>2</sup></u>

### Désignation cadastrale du DDP 1833:

Couvert de 537 m <sup>2</sup> , n° 2122 (sur plusieurs immeubles)	0 m <sup>2</sup>
Accès, place privée	1'179 m <sup>2</sup>
Champ, pré, pâturage	546 m <sup>2</sup>
	<u>1'725 m<sup>2</sup></u>

**PROJET: - Chauffage à distance, nouvelle centrale.**

Remarques: - dérogation à l'art. 17 du RPGA (distance aux limites)

Commune de Moudon



Moudon Energie SA :

*Cainy*

Société Coopérative Bois-énergie Jorat-Broye:

L'architecte:

*M. H. M.*  
Société Coopérative  
Bois-énergie Jorat-Broye  
Ch. de l'Ecorcheboeuf 23  
1844 Carrouge (VD)

*A. Bedard*

*R. J.*

Mis à l'enquête au greffe municipal du

24 MAI 2023

au

22 JUIN 2023

L'attestent au nom de la Municipalité

Le géomètre breveté:

Joachim Nicod

La Syndique:

Le Secrétaire:

*C. PICO*  
*A. IMERI*

**1:1000**


Dossier n° M220'230/GM

Mensuration graphique numérisée  
Géodonnées © Etat de Vaud



Moudon, le 25 avril 2023

**NPPR** INGÉNIEURS ET GÉOMÈTRES SA  
NICOD · PERRIN · PARISOD · REY  
Ch. Château-Sec 6 / CP 63 1510 Moudon  
Tél. 021 905 15 88 moudon@nppr.ch

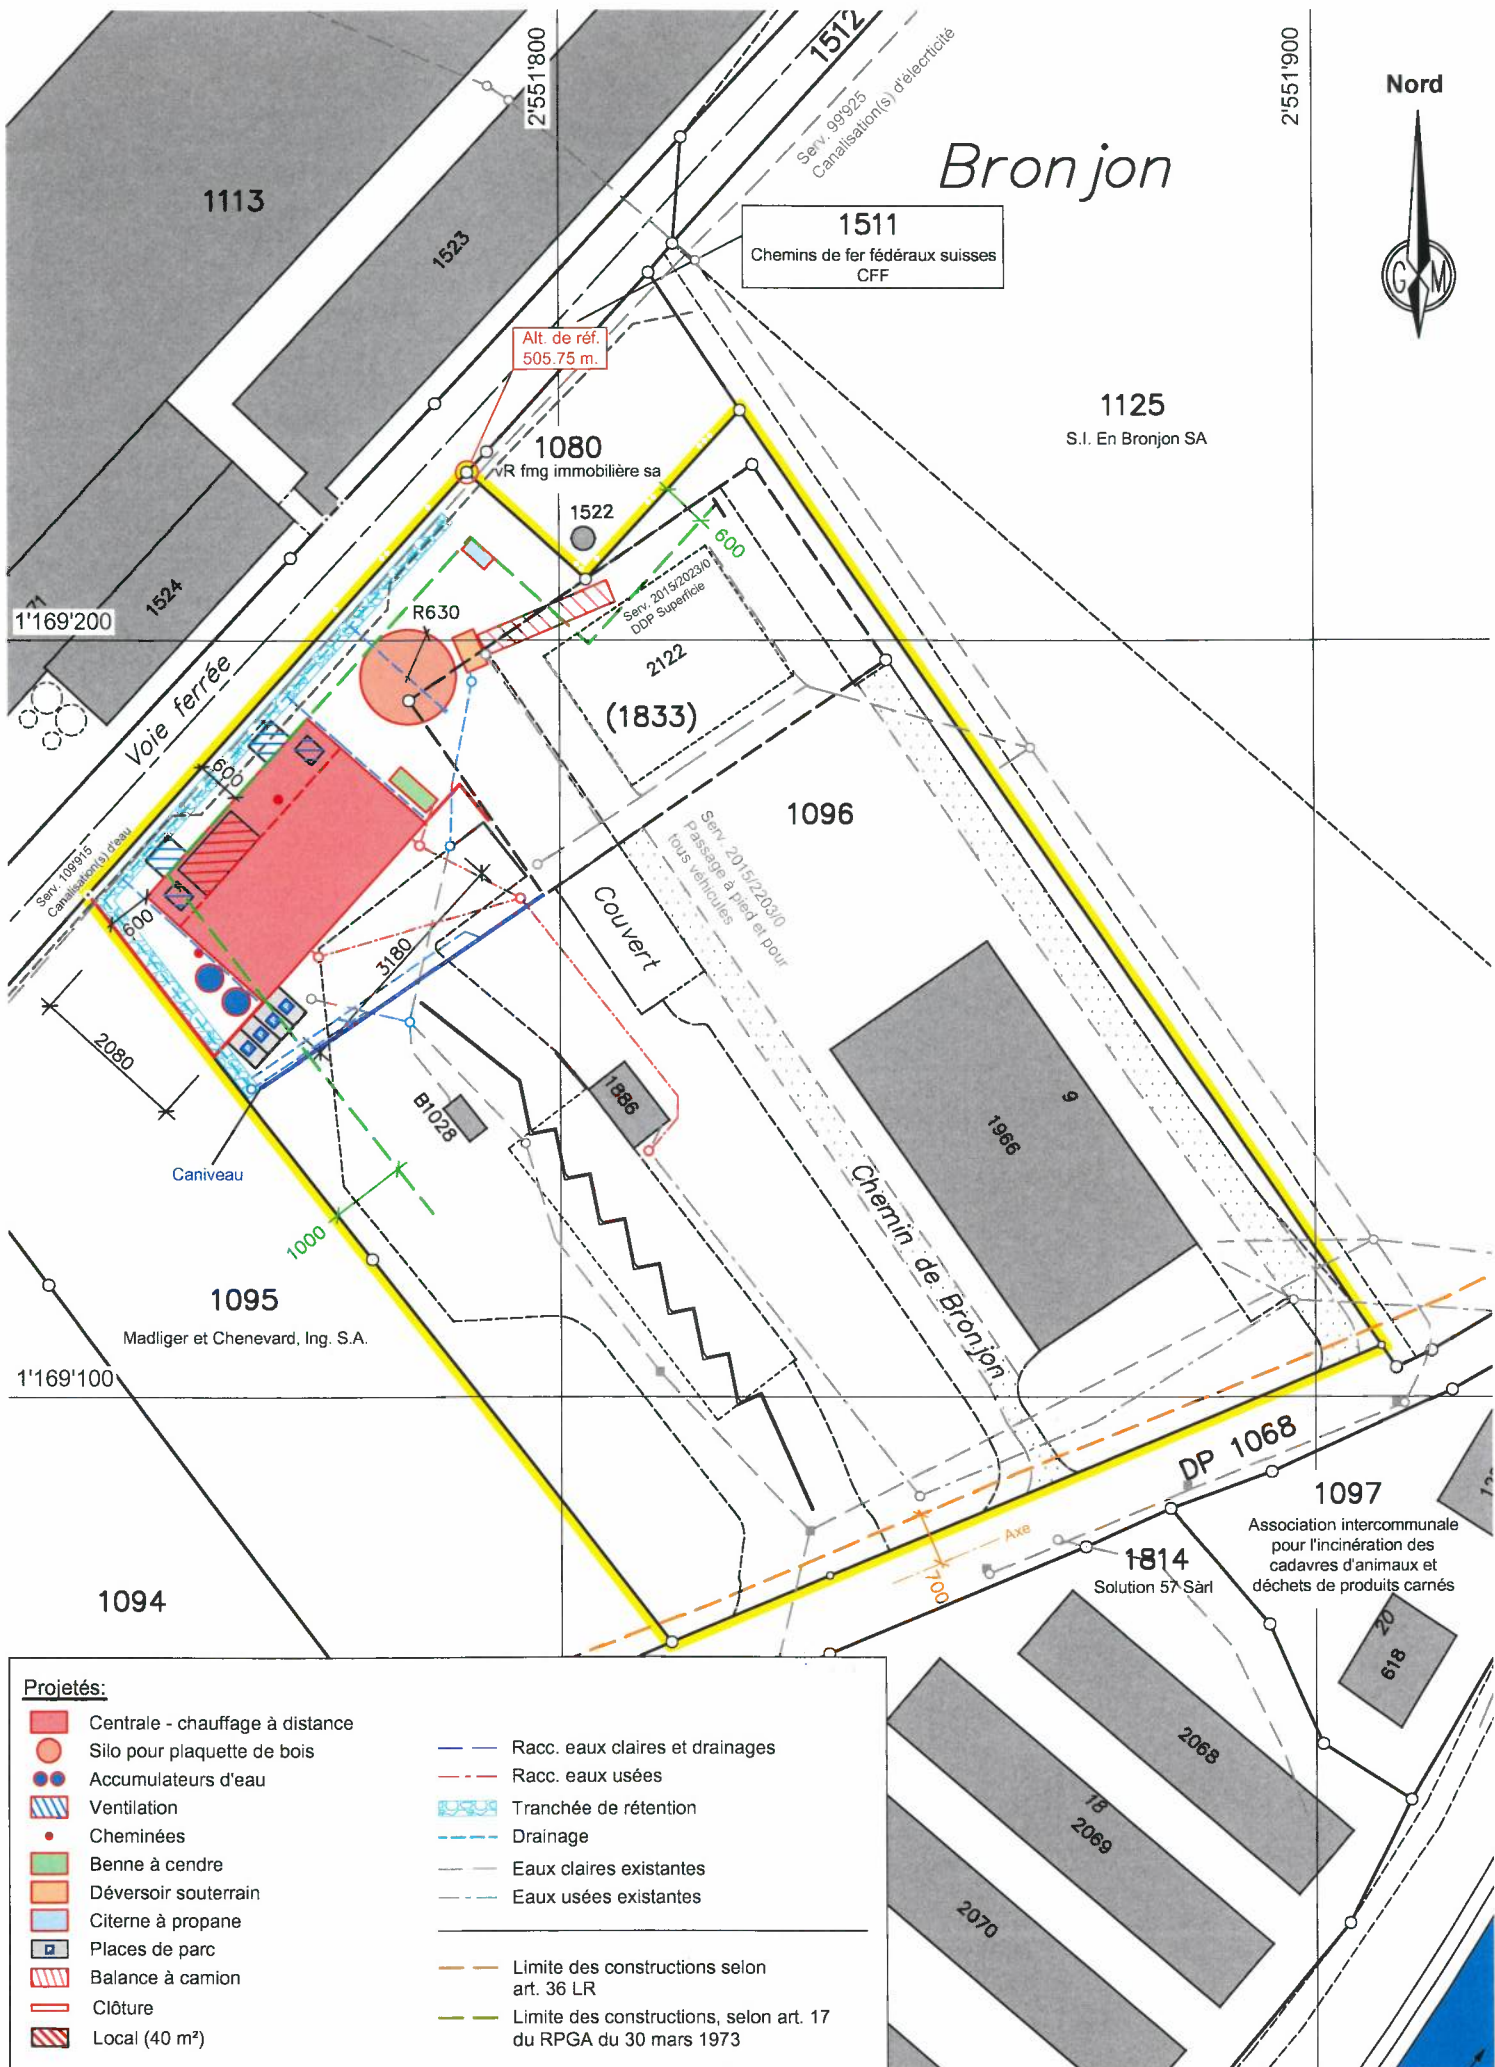

# Bronjon



1511  
Chemins de fer fédéraux suisses  
CFF

1125  
S.I. En Bronjon SA

Alt. de réf.  
505.75 m.

1080  
VR fmg immobilière sa

1522

R630

2122

(1833)

1096

Couvert

9

Chemin de Bronjon

1966

1095

Madliger et Chenevard, Ing. S.A.

1'169'100

DP 1068

1097

Association intercommunale  
pour l'incinération des  
cadavres d'animaux et  
déchets de produits carnés

1814

Solution 57 Sàrl

1094

**Projetés:**

	Centrale - chauffage à distance		Racc. eaux claires et drainages
	Silo pour plaquette de bois		Racc. eaux usées
	Accumulateurs d'eau		Tranchée de rétention
	Ventilation		Drainage
	Cheminées		Eaux claires existantes
	Benne à cendre		Eaux usées existantes
	Déversoir souterrain		Limite des constructions selon art. 36 LR
	Citerne à propane		Limite des constructions, selon art. 17 du RPGA du 30 mars 1973
	Places de parc		
	Balance à camion		
	Clôture		
	Local (40 m <sup>2</sup> )		

**Remarque:** - La réalisation du projet implique une mise à jour du plan du Registre Foncier

**Note:** - Les écoulements d'eau claire et d'eau usée doivent être contrôlés avant d'exécuter les raccords au bâtiment projeté.