

PLAN D'ENQUETE

COMMUNE DE MOUDON

Propriété de la Commune de Moudon

Parcelle n°1023

Plan n° 5678/2050

Zone légalisée: Zone agricole

Secteur de protection des eaux: üB

Coordonnées moyennes: 2'550'340 / 1'170'110

Altitude moyenne du terrain: 710 m.

Servitudes: 39'161, 120'454, 2013/3755/0 et 2016/2551/0

Mention: 2013/3755/0 (Mutation de projet avec abornement différé)

Degré de sensibilité au bruit: III (légalisé)

Note au recensement architectural: --

Désignation cadastrale de la parcelle 1023 :

Route, chemin	7'680 m ²
Accès, place privée	1'779 m ²
Champ, pré, pâturage	333'297 m ²
Forêt	227'845 m ²
Bâtiments divers	2'663 m ²
	<u>573'264 m²</u>

PROJET: Démolition et reconstruction du bâtiment agricole n° 783
et construction d'une fosse

Les propriétaires, Commune de Moudon:

Au nom de la Municipalité
La syndique
Le secrétaire

C. PICO
A. IMERI



Mis à l'enquête au greffe municipal du 24 MAI 2023 au 22 JUIN 2023

L'attestent au nom de la Municipalité

La Syndique:

Le Secrétaire:

Le géomètre breveté:
Joachim Nicod

1:1000


Dossier n° M24'341/EG

Mensuration graphique numérisée
Géodonnées © Etat de Vaud



Moudon, le 28 avril 2023

NPPR INGÉNIEURS ET GÉOMÈTRES SA
NICOD • PERRIN • PARISOD • REY
Ch. Château-Sec 6 / CP 63 1510 Moudon
Tél. 021 905 15 88 moudon@nppr.ch

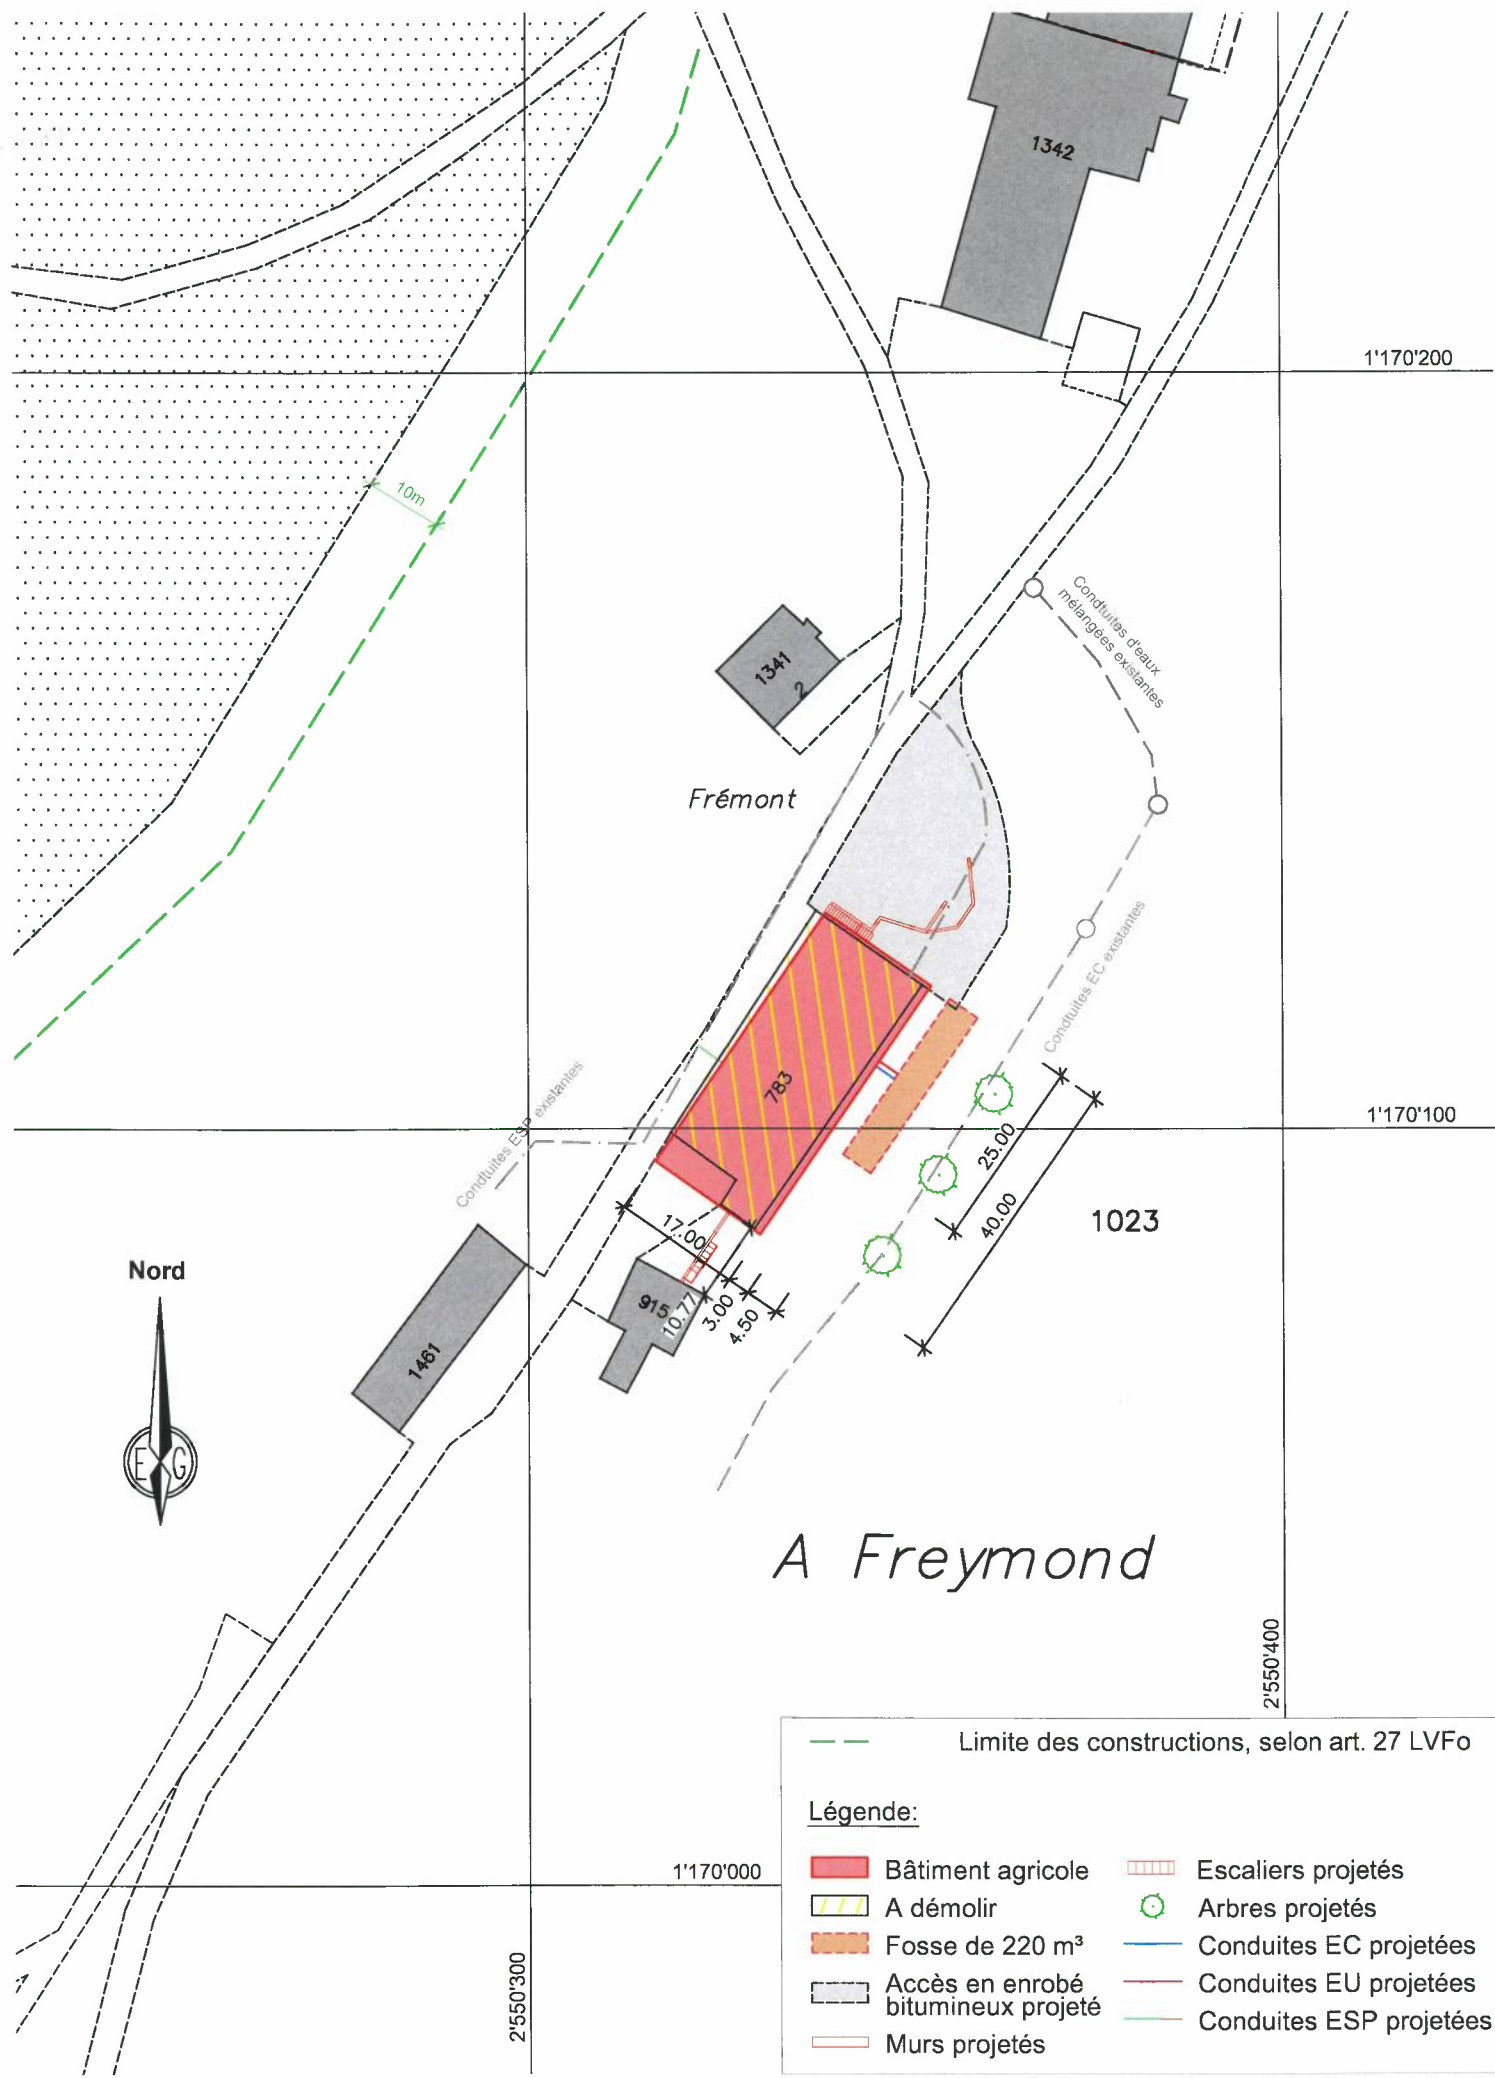

--- Limite des constructions, selon art. 27 LVFo

Légende:

Bâtiment agricole	Escaliers projetés
A démolir	Arbres projetés
Fosse de 220 m ³	Conduites EC projetées
Accès en enrobé bitumineux projeté	Conduites EU projetées
Murs projetés	Conduites ESP projetées

Remarque: - La réalisation du projet implique une mise à jour du plan du Registre Foncier