

# PLAN POUR ENQUETE

## COMMUNE DE MOUDON

Propriété de Mme et M. Shqipe et Naim SULJA

Parcelle n°578

Zone légalisée: Zone de Villas selon PGA du 30.03.1973, Zone d'habitation de très faible densité  
A 15 LAT selon PACom en cours d'approbation

Secteur(s) de protection des eaux: üB

Coordonnées moyennes: 2°55'0600 / 1°16'9'330

Mention(s): --

Degré de sensibilité au bruit: II

Note(s) au recensement architectural: --

Désignation cadastrale de la parcelle 578 :

Habitation n°1374 78 m<sup>2</sup>

Jardin 1'133 m<sup>2</sup>

1'211 m<sup>2</sup>

**PROJET:** -Transformations intérieures et création de pièces habitables dans les combles du bâtiment n°1374  
-Aménagement d'un accès et de deux places de parc

Les propriétaires:

*Naim Sulja*  
*S. Sulja*

L'architecte:

*[Signature]*

Mis à l'enquête au greffe municipal du

17 JUL, 2024

au

15 AOUT 2024

L'attestent au nom de la Municipalité

La Syndique :

*[Signature]*  


Le Secrétaire:

*[Signature]*

**1:500**

Dossier n° M240'075/RM

Mensuration numérique  
Géodonnées © Etat de Vaud




Moudon, le 15 mai 2024  
Pierre-André Nicod



**NPPR** INGÉNIEURS ET  
GÉOMÈTRES SA  
NICOD - PERRIN - PARISOD - REY  
Ch. Château - Sec 6 / CB 63 1510 Moudon  
tel: 021 905 15 88 moudon@nppr.ch

# Mont aux Vaches

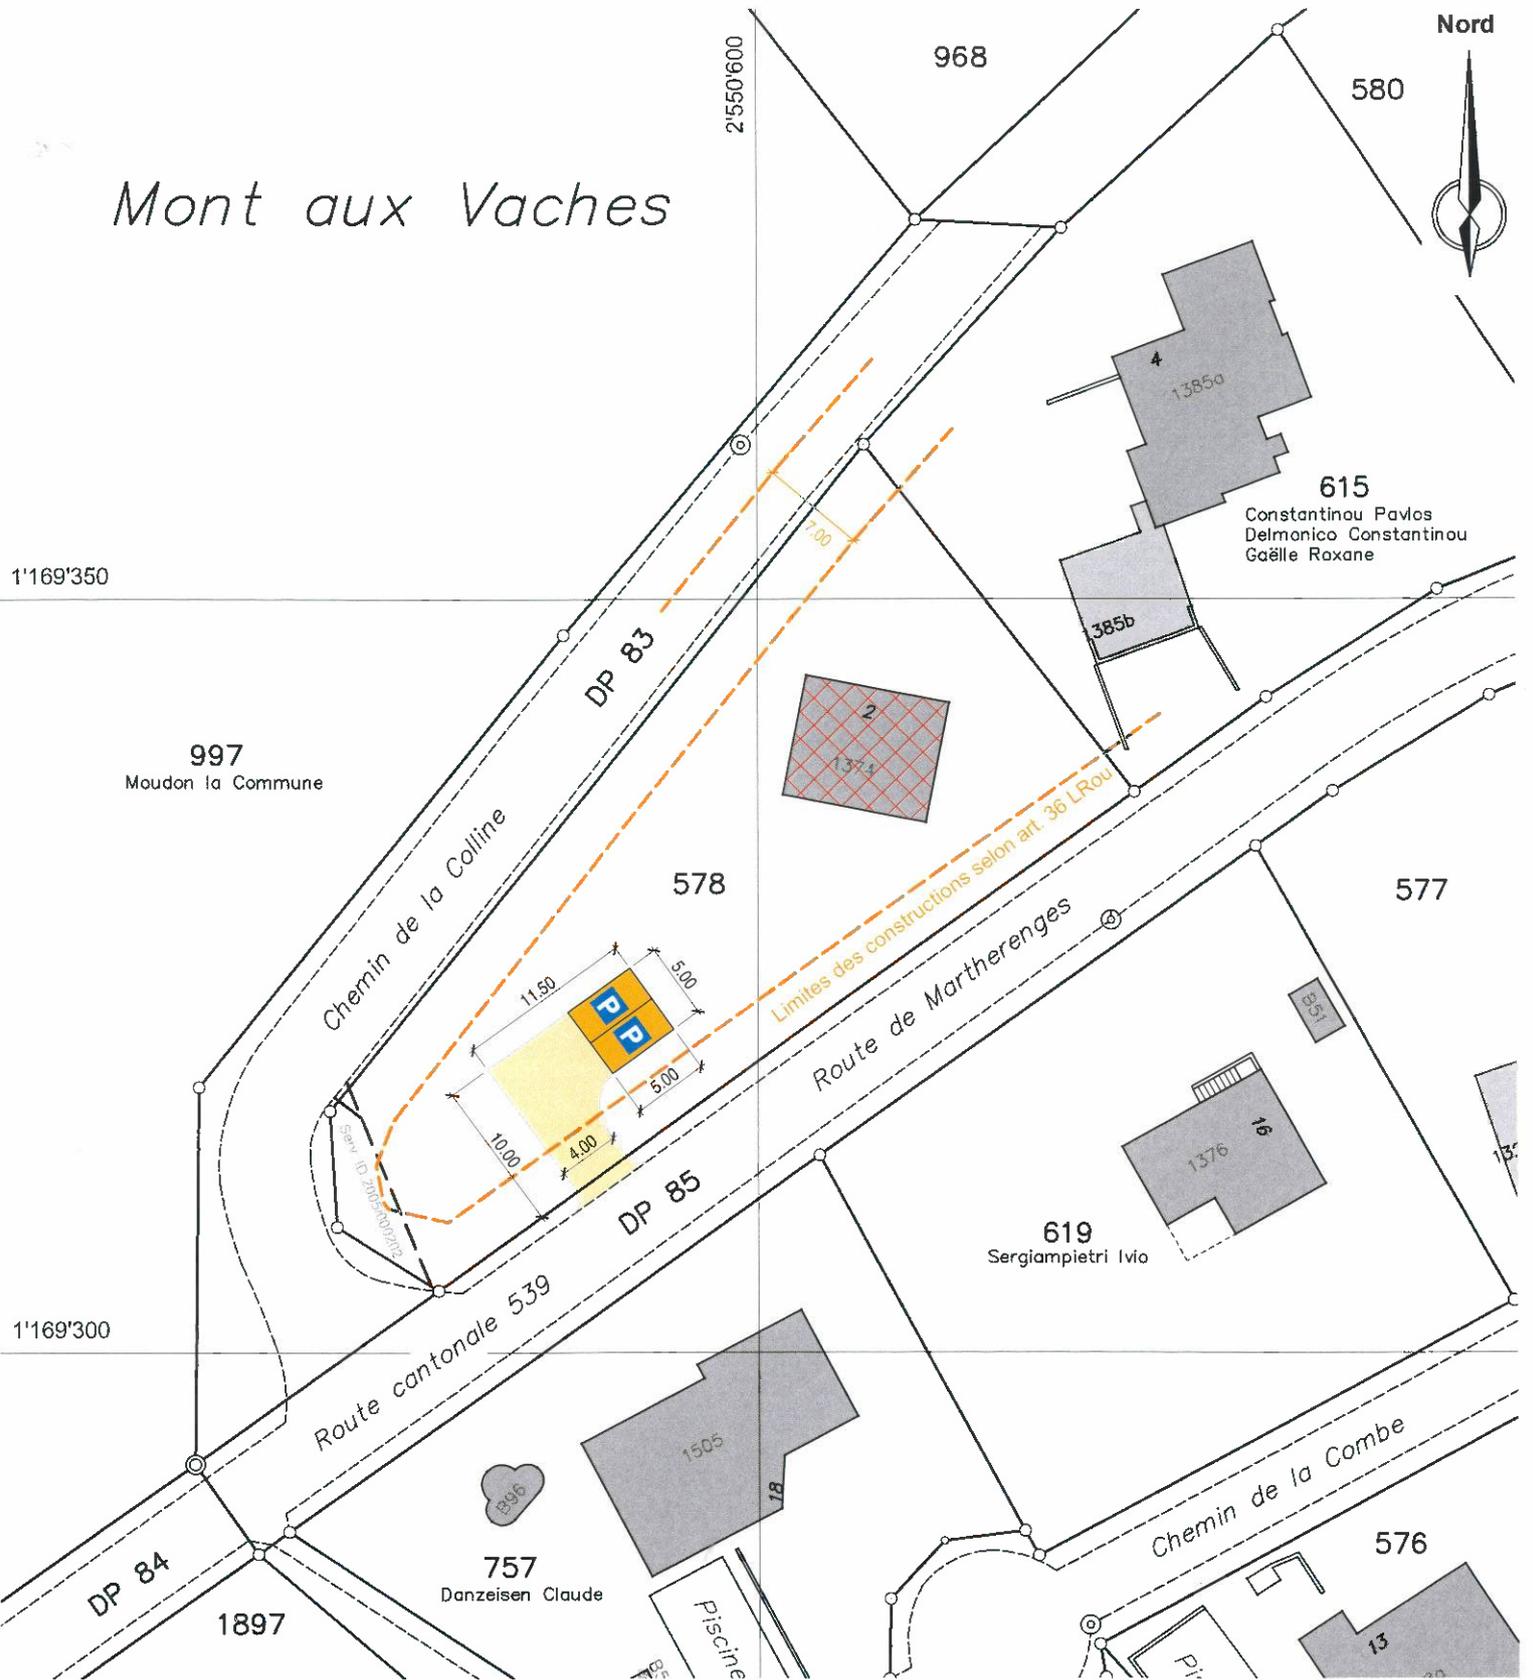

Servitude(s) existante(s) / \*concernées par le projet  
 n°011-2005/000136/0 Canalisations d'eaux claires (ID.2005/000202)\*

**Légende**

-  Transformations intérieures
-  Accès
-  Places de parc

Remarque: la réalisation du projet implique une mise à jour du plan du Registre Foncier