

PLAN POUR ENQUETE

COMMUNE DE MOUDON

Propriété de WEISFLOG Bernhard

Plan n°2068

Parcelle n°1216

Zone légalisée: Zone agricole

Secteur de protection des eaux: Au, S2, S3

Coordonnées moyennes: 2'552'850 / 1'169'910

Note au recensement architectural: Bâtiment n°768, note 4

Mention: Aucune

Servitudes: 45441: Sources, zone de protection, canalisations, passage pour tous véhicules et ouvrages accessoires

47147: Canalisations d'eau et ouvrages accessoires

113636: Canalisations d'électricité

2009/89/0: Canalisations d'électricité et de télécommunication

2020/5401/0: Canalisations d'eau claire et d'eau usée et installations accessoires

Désignation cadastrale de la parcelle 1216:

Bâtiment agricole n°768	381 m ²
Accès, place privée	1'849 m ²
Champ, pré, pâturage	239'851 m ²
Route, chemin	1'520 m ²
Total	243'601 m²

PROJET: Construction d'une fosse à lisier, d'une fumière et de 2 silos tranchées

Le propriétaire:

L'architecte:

Mis à l'enquête au greffe municipal du

10 JUL. 2024

au

08 AOUT 2024

L'attestent au nom de la Municipalité

Au nom de la Municipalité
La syndique

C. PICO

Le secrétaire

A. IMERI



NPPR

INGENIEURS ET
GEOMETRES SA

NICOD · PERRIN · PARISOD · REY

Rue du Temple 3
Tél. 026 662 41 11

1500 Payerne
payerne@nppr.ch



L'ingénieur géomètre breveté:


Jean-Marc Rey

Payerne, le 30 avril 2024

Echelle : 1:1000

Le Plan Dessous

NORD

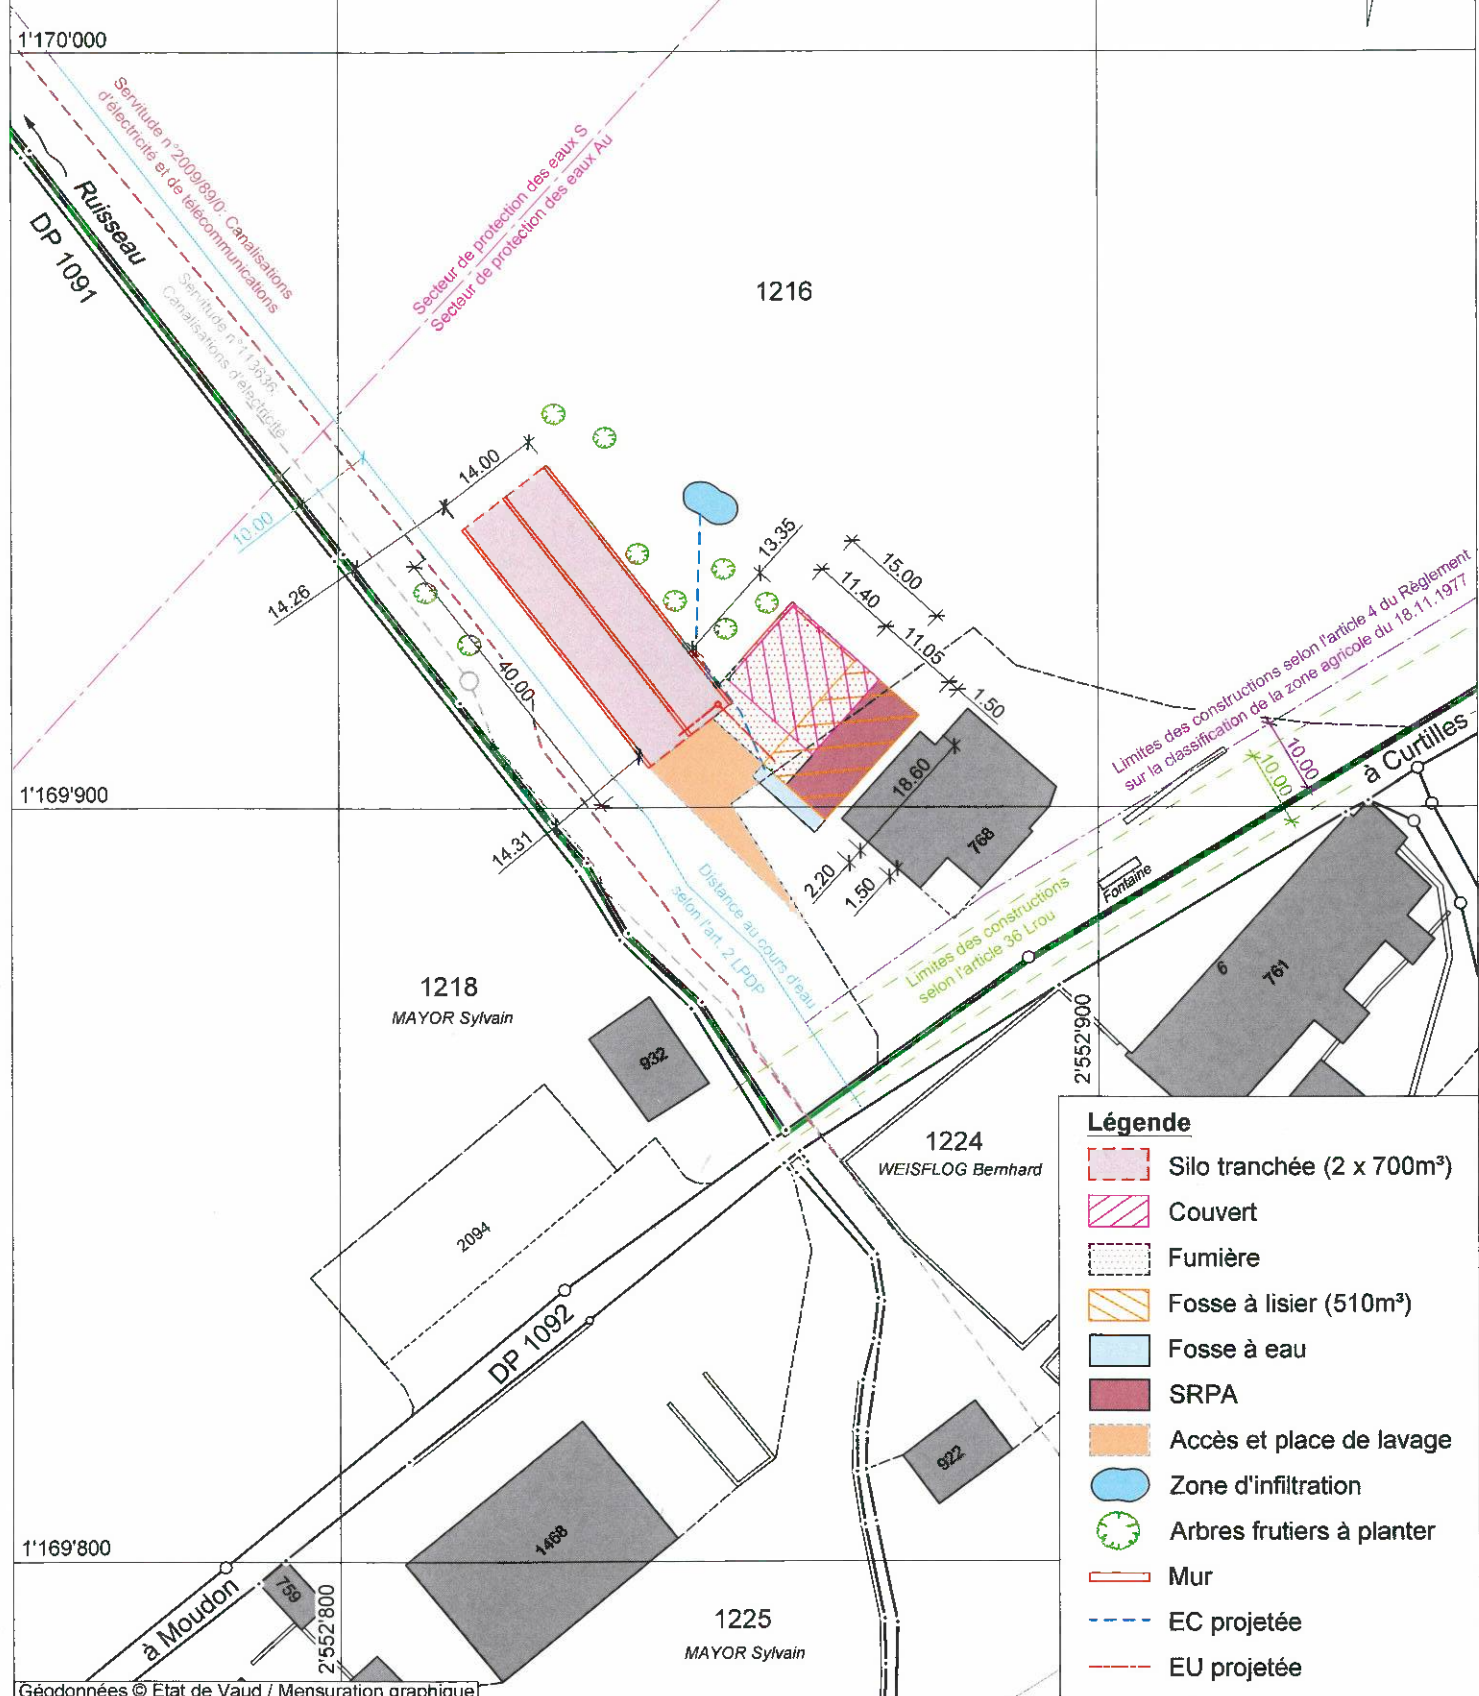

Légende	
	Silo tranchée (2 x 700m³)
	Couvert
	Fumière
	Fosse à lisier (510m³)
	Fosse à eau
	SRPA
	Accès et place de lavage
	Zone d'infiltration
	Arbres fruitiers à planter
	Mur
	EC projetée
	EU projetée

Géodonnées © Etat de Vaud / Mensuration graphique

Remarque: - La réalisation du projet implique une mise à jour du plan du Registre Foncier.
Note: - Les écoulements d'eau claire et d'eau usée doivent être contrôlés avant d'exécuter les raccordements au bâtiment projeté.