

Lieu -dit / adresse	Les Terreaux / Rue des Terreaux 14-14b-14c-16
Affectation du sol selon PPA "Le Centre"	Zone du centre
Secteur de protection des eaux	Au
Dangers naturels	Non
Limite des constructions	Plan d'alignement des constructions "Sur le Fey" 22.01.1963
Note au recensement architectural	Maison paysanne et rural transformés ECA 430: note 4
Degré de sensibilité au bruit	III
Dérogation	--
Immatriculation au RF après travaux	Non

**SERVITUDES :** Seules les servitudes utiles au projet et dont le tracé est connu sont reportées sur le plan

- C Voisinage : Vues 011-2005/002850 (sans plan)
- C Exploitation : Limitation d'industries 011-2005/002782 (sans plan)
- D Constructions : Empiètement d'un local 011-2012/001214 (sans plan)
- C/D Passage à pied et pour tous véhicules 011-2012/001215
- C Canalisation(s) d'eaux claires et d'eaux usées 011-2012/001216 (hors secteur)

**MENTION :**

- C Précarité de transformation 011-2002/001501

## Plan dressé pour mise à l'enquête

### Création d'un studio dans les combles et pose de trois tabatières

PROPRIETE DE :	PARC.	DESIGNATION RF
<b>Costantini Leonardo</b>	<b>1795</b>	<b>Surface totale 1'026 m<sup>2</sup></b> Habit. avec affectation mixte ECA 430 603 m <sup>2</sup> (surface totale 629 m <sup>2</sup> ) Accès, place privée 348 m <sup>2</sup> Jardin 75 m <sup>2</sup>

Le propriétaire :




La Commune de Moudon :

La Syndique :

Le Secrétaire :



Déposé à l'enquête publique  
du..... 01 FEV. 2023 .....  
au..... 02 MARS 2023 .....  
au Bureau technique de Moudon  
L'atteste:  
COMMUNE DE MOUDON  
BUREAU TECHNIQUE

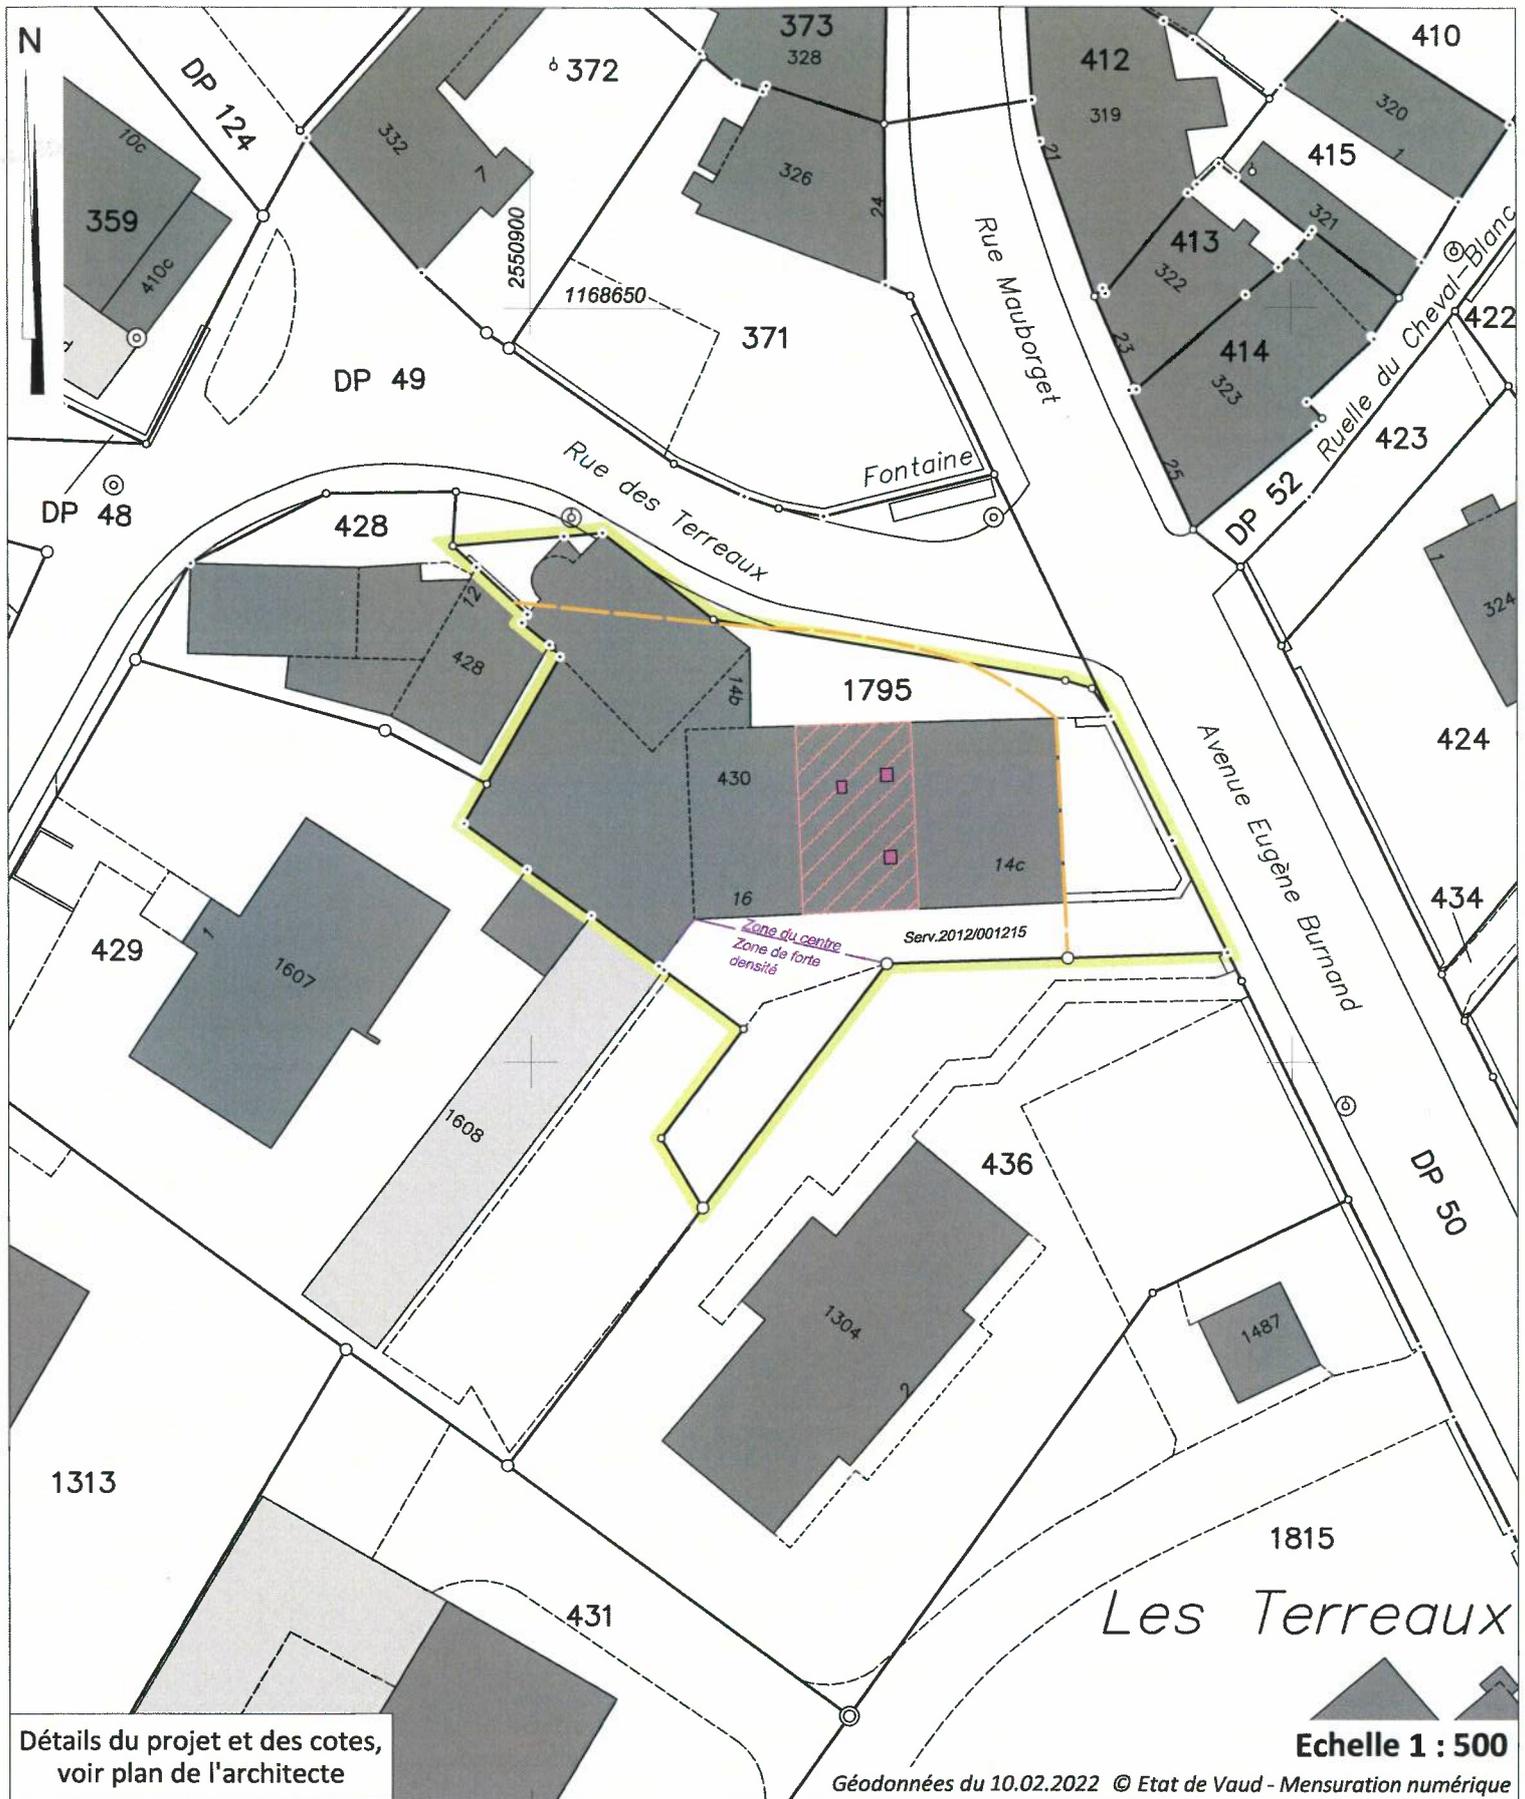

Détails du projet et des cotes,  
voir plan de l'architecte

Echelle 1 : 500

Géodonnées du 10.02.2022 © Etat de Vaud - Mensuration numérique

**Propriétaires voisins:**

- 428 Tornare Irène
- 429 Pahud Patrick et Bossuat Christine
- 436 Société coopérative d'habitation de Moudon

**Légende:**

- Studio
- Velux