

PLAN POUR ENQUETE

COMMUNE DE MOUDON

Propriété de Mmes et MM. Séverine SAUSER CRESSIER et Jean-Luc CRESSIER
(Lot de PPE 10118), Joëlle-Anne et Joël CAVAT (Lot de PPE 10119),
Marie-Thérèse Barranger, Mathieu BURNER (Lot de PPE 10120),
Sophie et Frédéric IN-ALBON (Lot de PPE 10121)

Parcelle n°656

Plan n° 5678/656

Zone légalisée: zone d'habitation de très faible densité (selon PACom en cours d'approbation)

Secteur de protection des eaux: üB

Coordonnées moyennes: 2'550'250 / 1'168'615

Altitude moyenne du terrain: 575 m.

Servitudes: 74'875 et 101'889

Mentions: 102'375, 102'375, 102'375, 2006/425/0, 2007/1632/0,
2007/1865/0, 2023/131/0 et 2023/133/0

Degré de sensibilité au bruit: II (légalisé)

Note au recensement architectural: --


Désignation cadastrale de la parcelle 656:

Habitation n° 1560	115 m ²
Habitation n° 1561	113 m ²
Habitation n° 1562	103 m ²
Habitation n° 1563	105 m ²
Forêt	13 m ²
Jardin	3'846 m ²
	<u>4'295 m²</u>

PROJET: - Création d'un garage enterré

Remarque: - dérogation à l'article 36 LRou (distance à l'axe de la chaussée)

Les propriétaires:

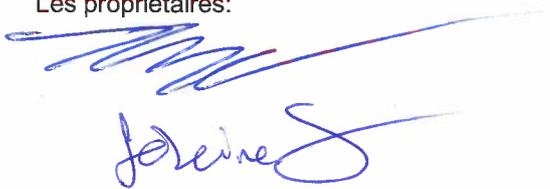

L'architecte:



Mis à l'enquête au greffe municipal du

30 DEC. 2023

au

28 JAN. 2024

L'attestent au nom de la Municipalité

La Syndique:



Le Secrétaire:



Le géomètre breveté:
Pierre-André Nicod



1:500


Dossier n° M230'217/LN

Mensuration numérique
Géodonnées © Etat de Vaud



Moudon, le 7 novembre 2023

NPPR INGÉNIEURS ET
GÉOMÈTRES SA
NICOD • PERRIN • PARISOD • REY
Ch. Château-Sec 6 / CP 63 1510 Moudon
Tél. 021 905 15 88 moudon@nppr.ch

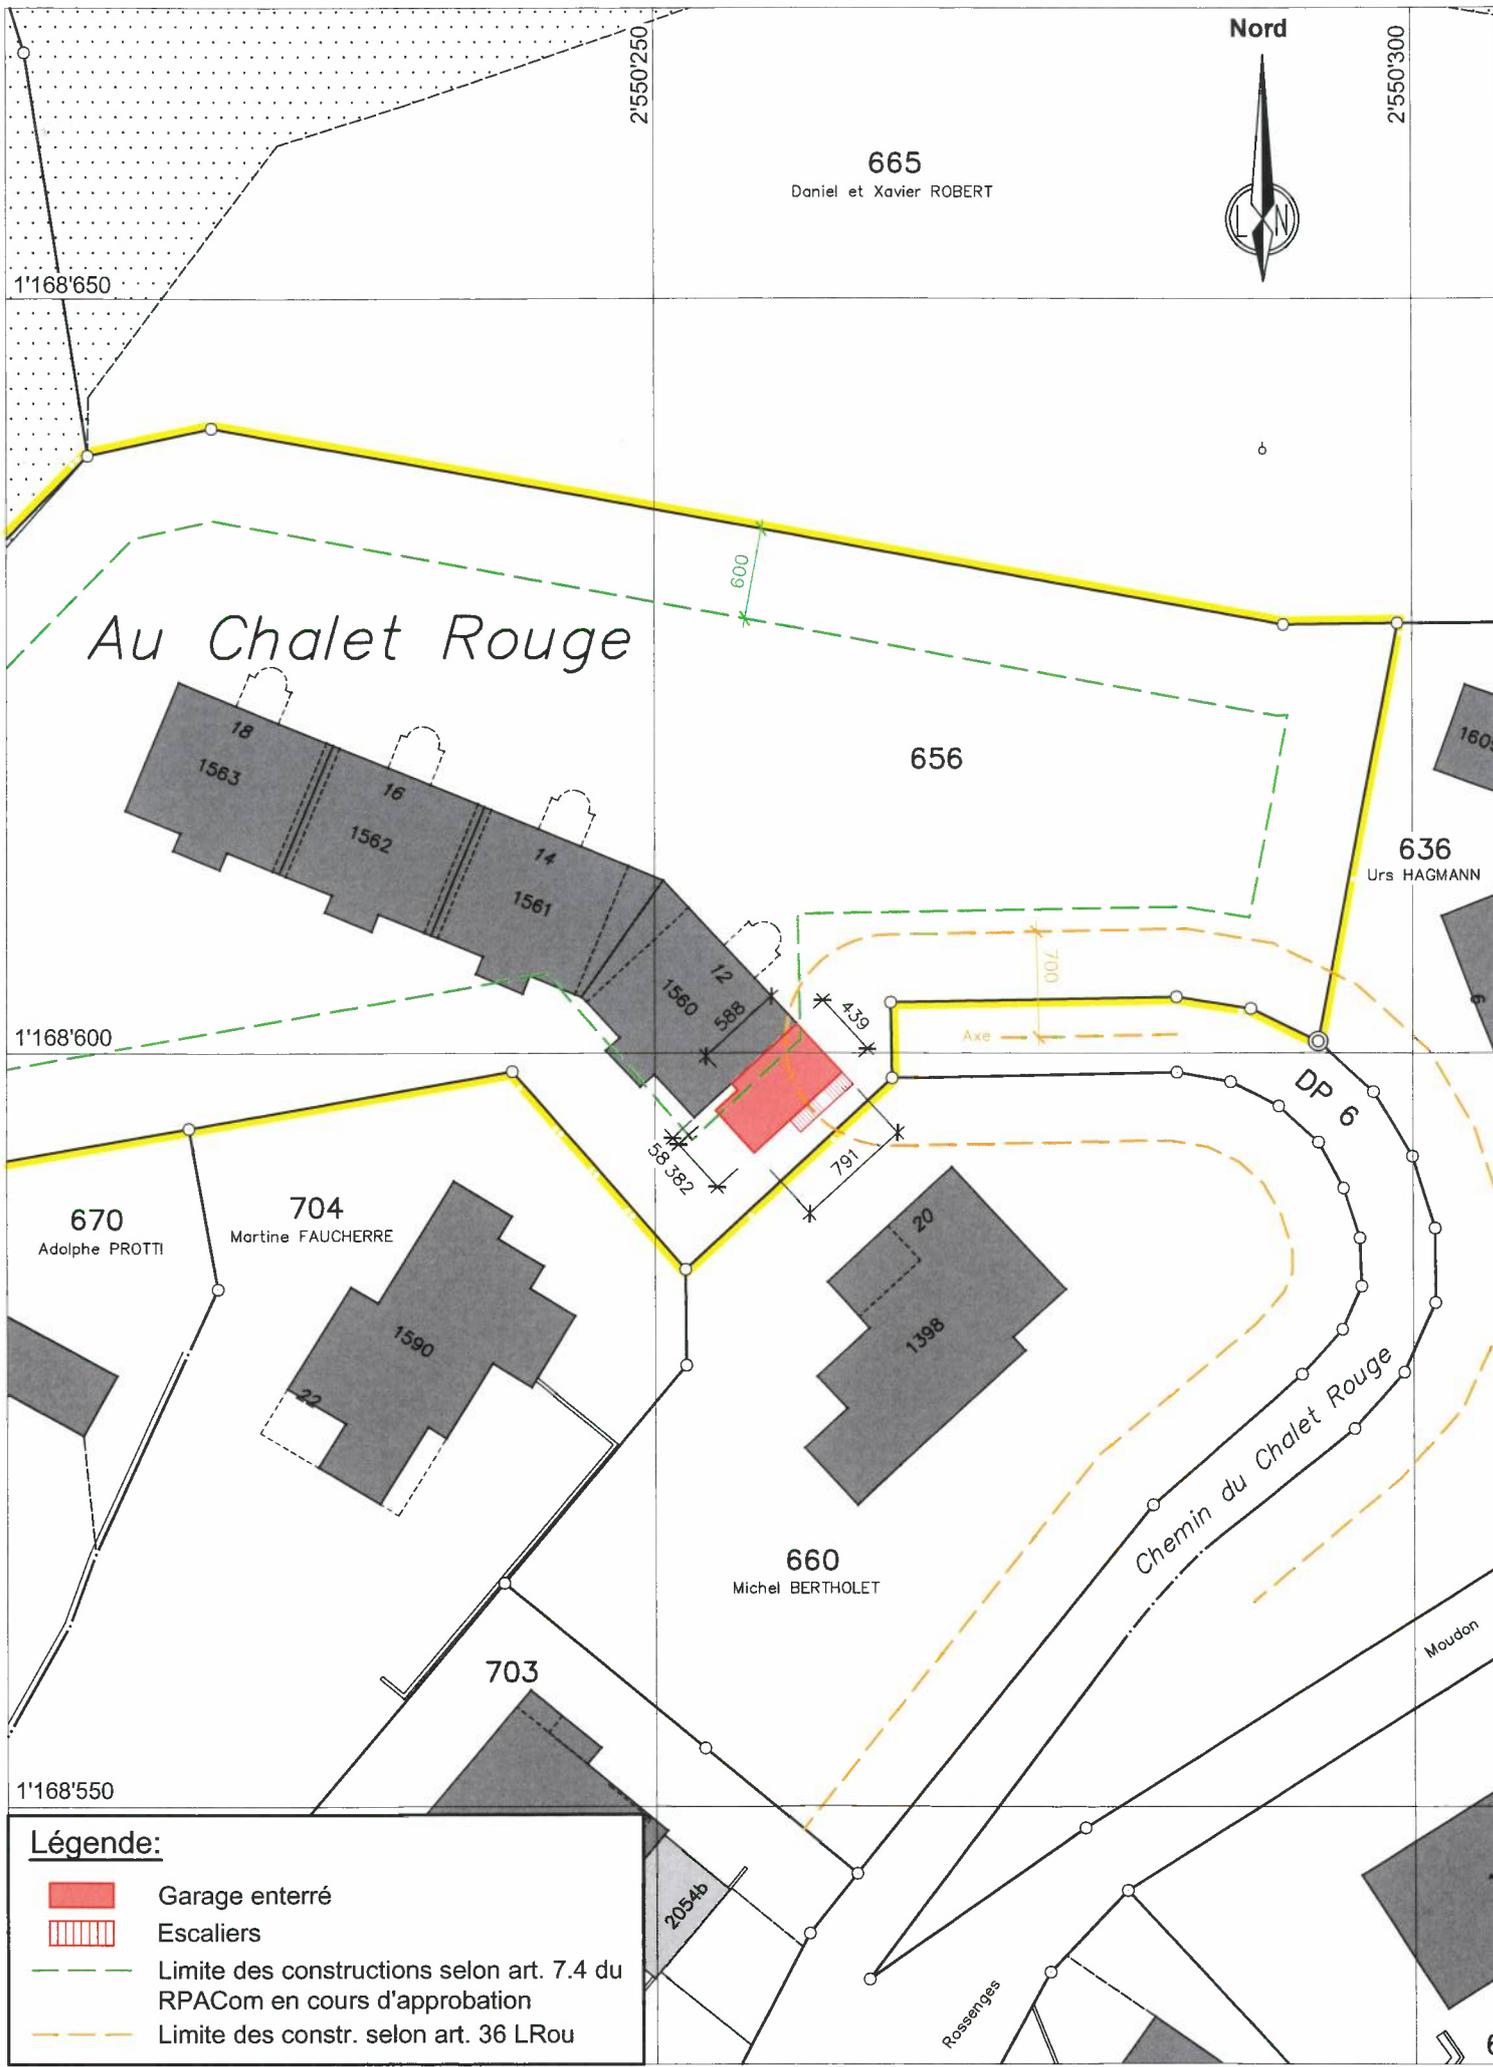

Au Chalet Rouge



Légende:

- Garage enterré
- Escaliers
- Limite des constructions selon art. 7.4 du RPACom en cours d'approbation
- Limite des constr. selon art. 36 LRou

Remarque: - La réalisation du projet implique une mise à jour du plan du Registre Foncier