

PLAN POUR ENQUETE

COMMUNE DE MOUDON

Propriété de Mme Cátia FARIA TEIXEIRA DE SOUSA et M. José VELOSO ARAUJO

Parcelle n°1831

Plan n°5678/41

Zone légalisée: PPA "Bressonnaz" du 18 août 2000

Secteur de protection des eaux: Au

Coordonnées moyennes: 2'550'400 / 1'166'870

Altitude moyenne du terrain: 535 m.

Servitude: 2014/2441/0

Mention: 2017/16743/0

Degré de sensibilité au bruit: III (légalisé)

Note au recensement architectural: --

Désignation cadastrale de la parcelle 1831:

Habitation n° 2040 81 m²

Accès, place privée 107 m²

Jardin 758 m²

946 m²

PROJET: Construction d'un garage double, création d'une piscine enterrée non chauffée et fermeture du couvert par une porte sectionnelle

Remarques: - dérogation à l'art. 8 du PPA "Bressonnaz" (les garages ne sont pas autorisés dans l'aire de verdure)

Les propriétaires:

J. Araujo
Cátia de Sousa

Mis à l'enquête au greffe municipal du 21 JUIN 2023 au 20 JUIL. 2023

L'attestent au nom de la Municipalité

La Syndique:

Le Secrétaire:

Le géomètre breveté:
Pierre-André Nicod

[Signature]  *[Signature]*

1:1000


Dossier n° M230'052/EG

Mensuration numérique
Géodonnées © Etat de Vaud



Moudon, le 9 mai 2023

 **NPPR** INGÉNIEURS ET GÉOMÈTRES SA
NICOD · PERRIN · PARISOD · REY
Ch. Château-Sec 6 / CP 63 1510 Moudon
Tel. 021 905 15 88 moudon@nppr.ch

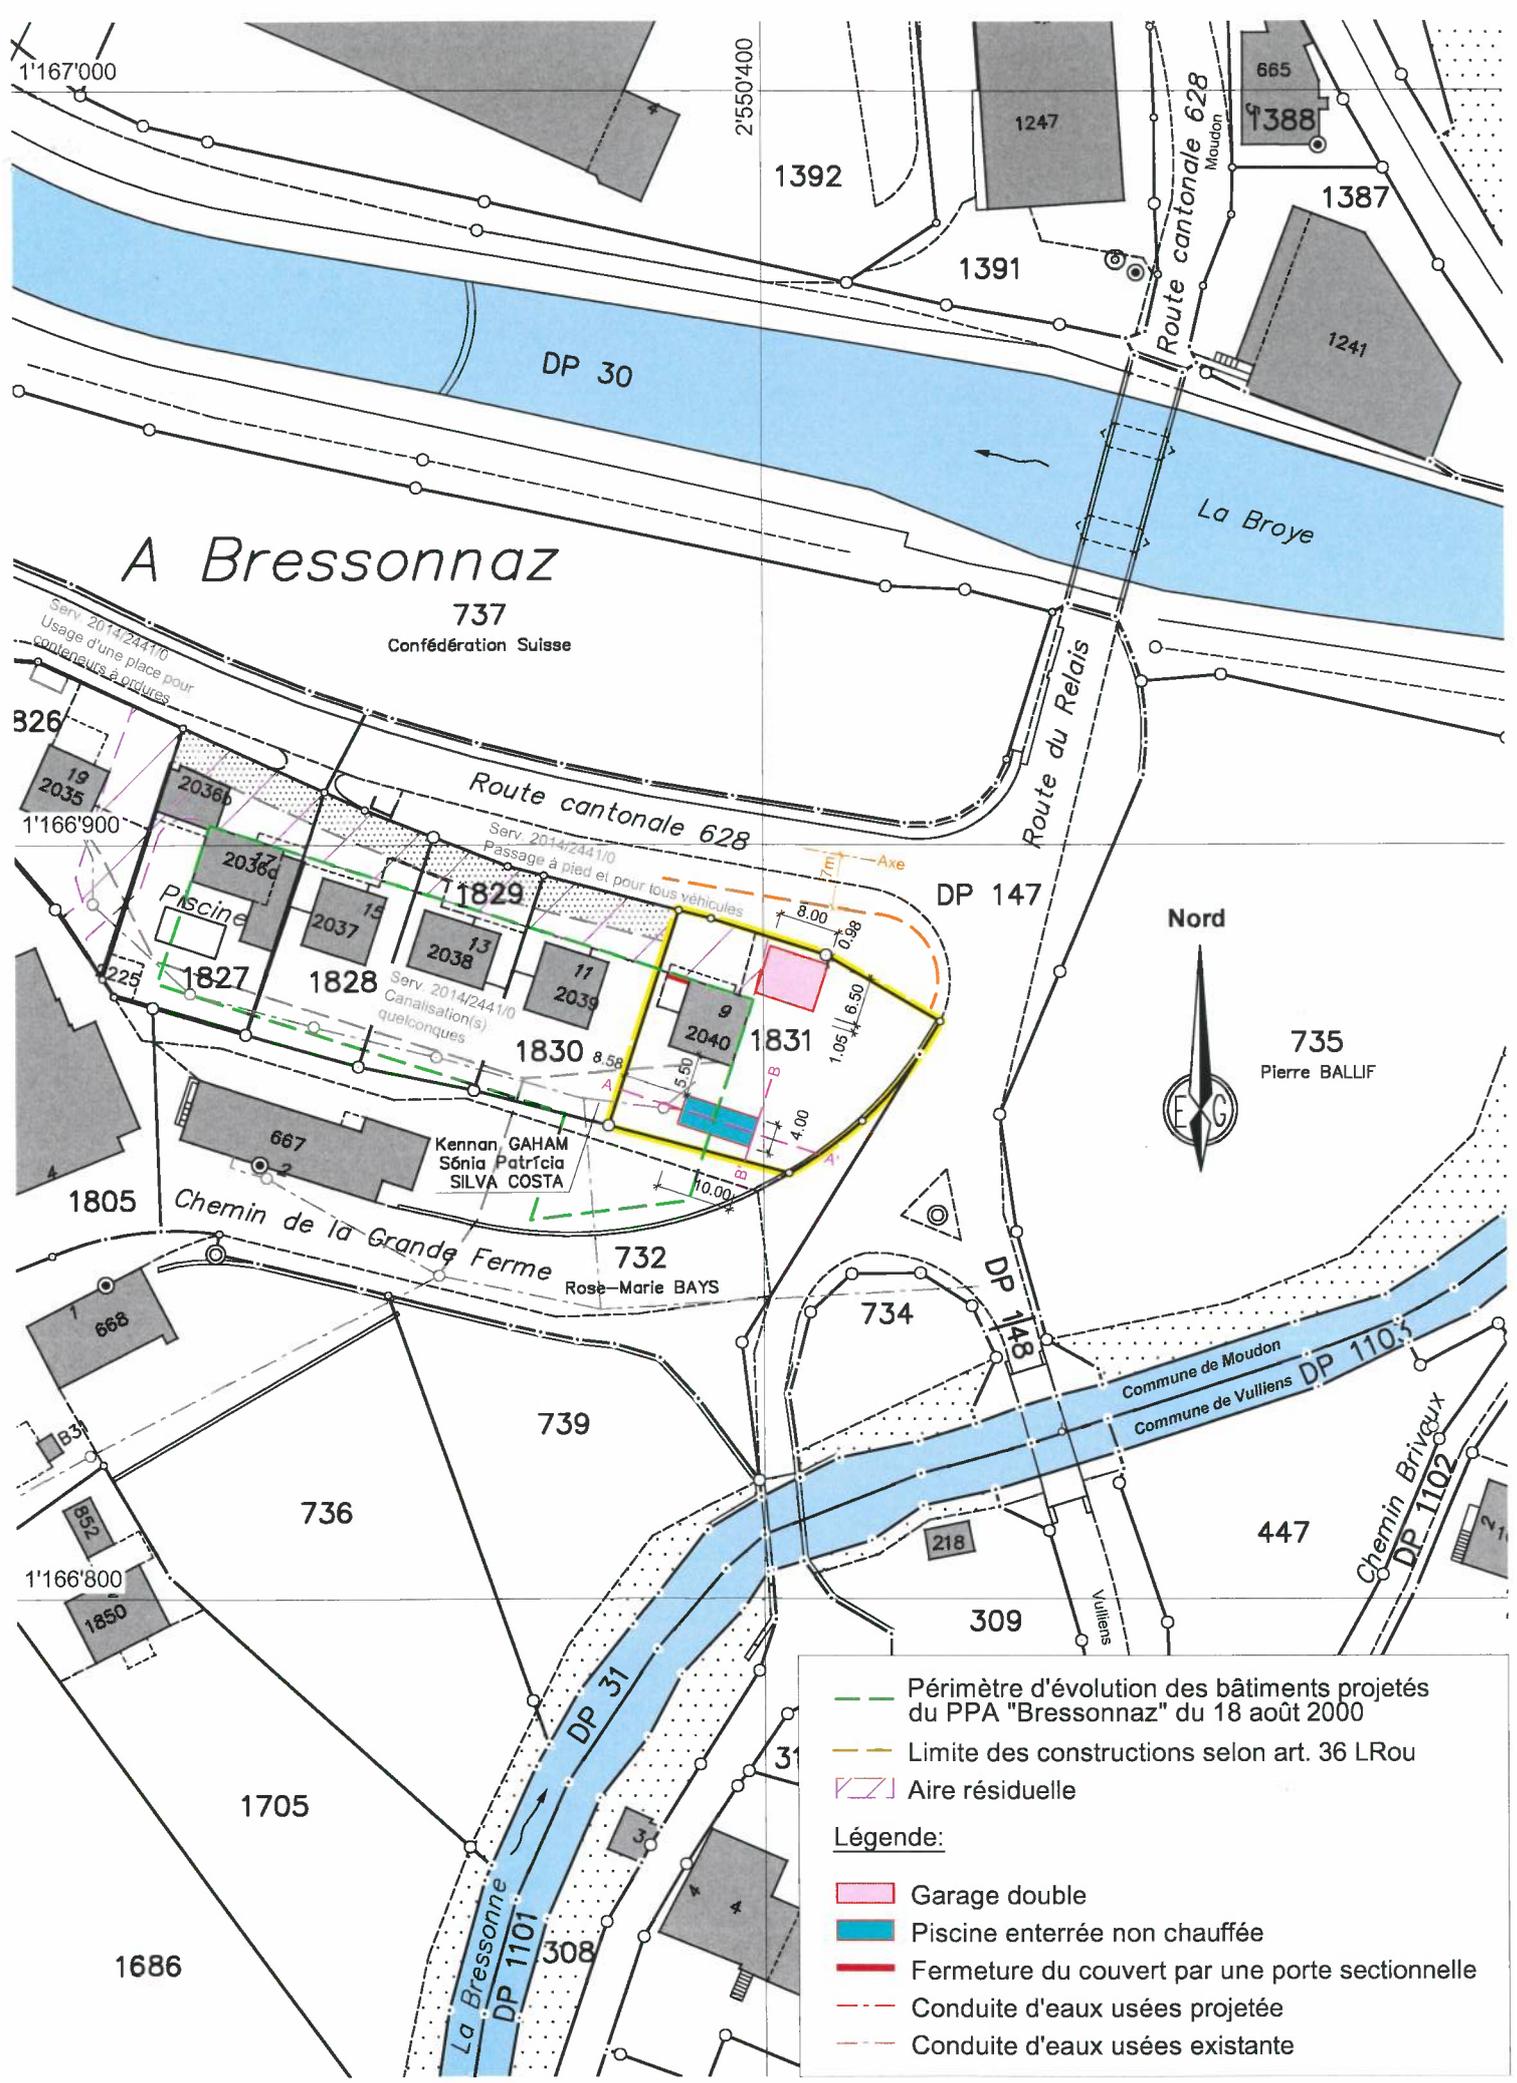

A Bressonnaz
737
Confédération Suisse



Légende:

- Périmètre d'évolution des bâtiments projetés du PPA "Bressonnaz" du 18 août 2000
- Limite des constructions selon art. 36 LRou
- Aire résiduelle
- Garage double
- Piscine enterrée non chauffée
- Fermeture du couvert par une porte sectionnelle
- Conduite d'eaux usées projetée
- Conduite d'eaux usées existante

Remarque: - La réalisation du projet implique une mise à jour du plan du Registre Foncier
Note: - Les écoulements d'eau claire et d'eau usée doivent être contrôlés avant d'exécuter les raccordements.