

Situation

Mise à l'enquête

Date : 17.07.2023

Rév.:

Format : A3

Objet-N°:

Plan-N°:

Echelle:

Arch.:

1510-01-2022

MàE - 1

1:2'500/1:500

Dess.: keh

Ce plan est soumis au droit d'auteur et ose pas être utilisé sous cette forme ou modifié sans accord de aic architecture & immoConcept sarl


Situation 1:2'500




Le maître d'ouvrage

Le propriétaire foncier

L'architecte

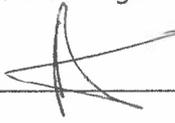p. o. 

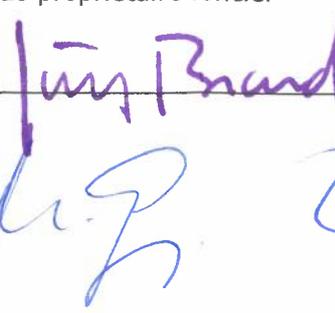



Situation 1:500

Déposé à l'enquête publique

du..... 13 SEP. 2023

au..... 12 OCT. 2023

au Bureau technique de Moudon


L'atteste:
COMMUNE DE MOUDON
BUREAU TECHNIQUE

Au nom de la Municipalité
La syndique

C. PICO

Le secrétaire

A. IMERI

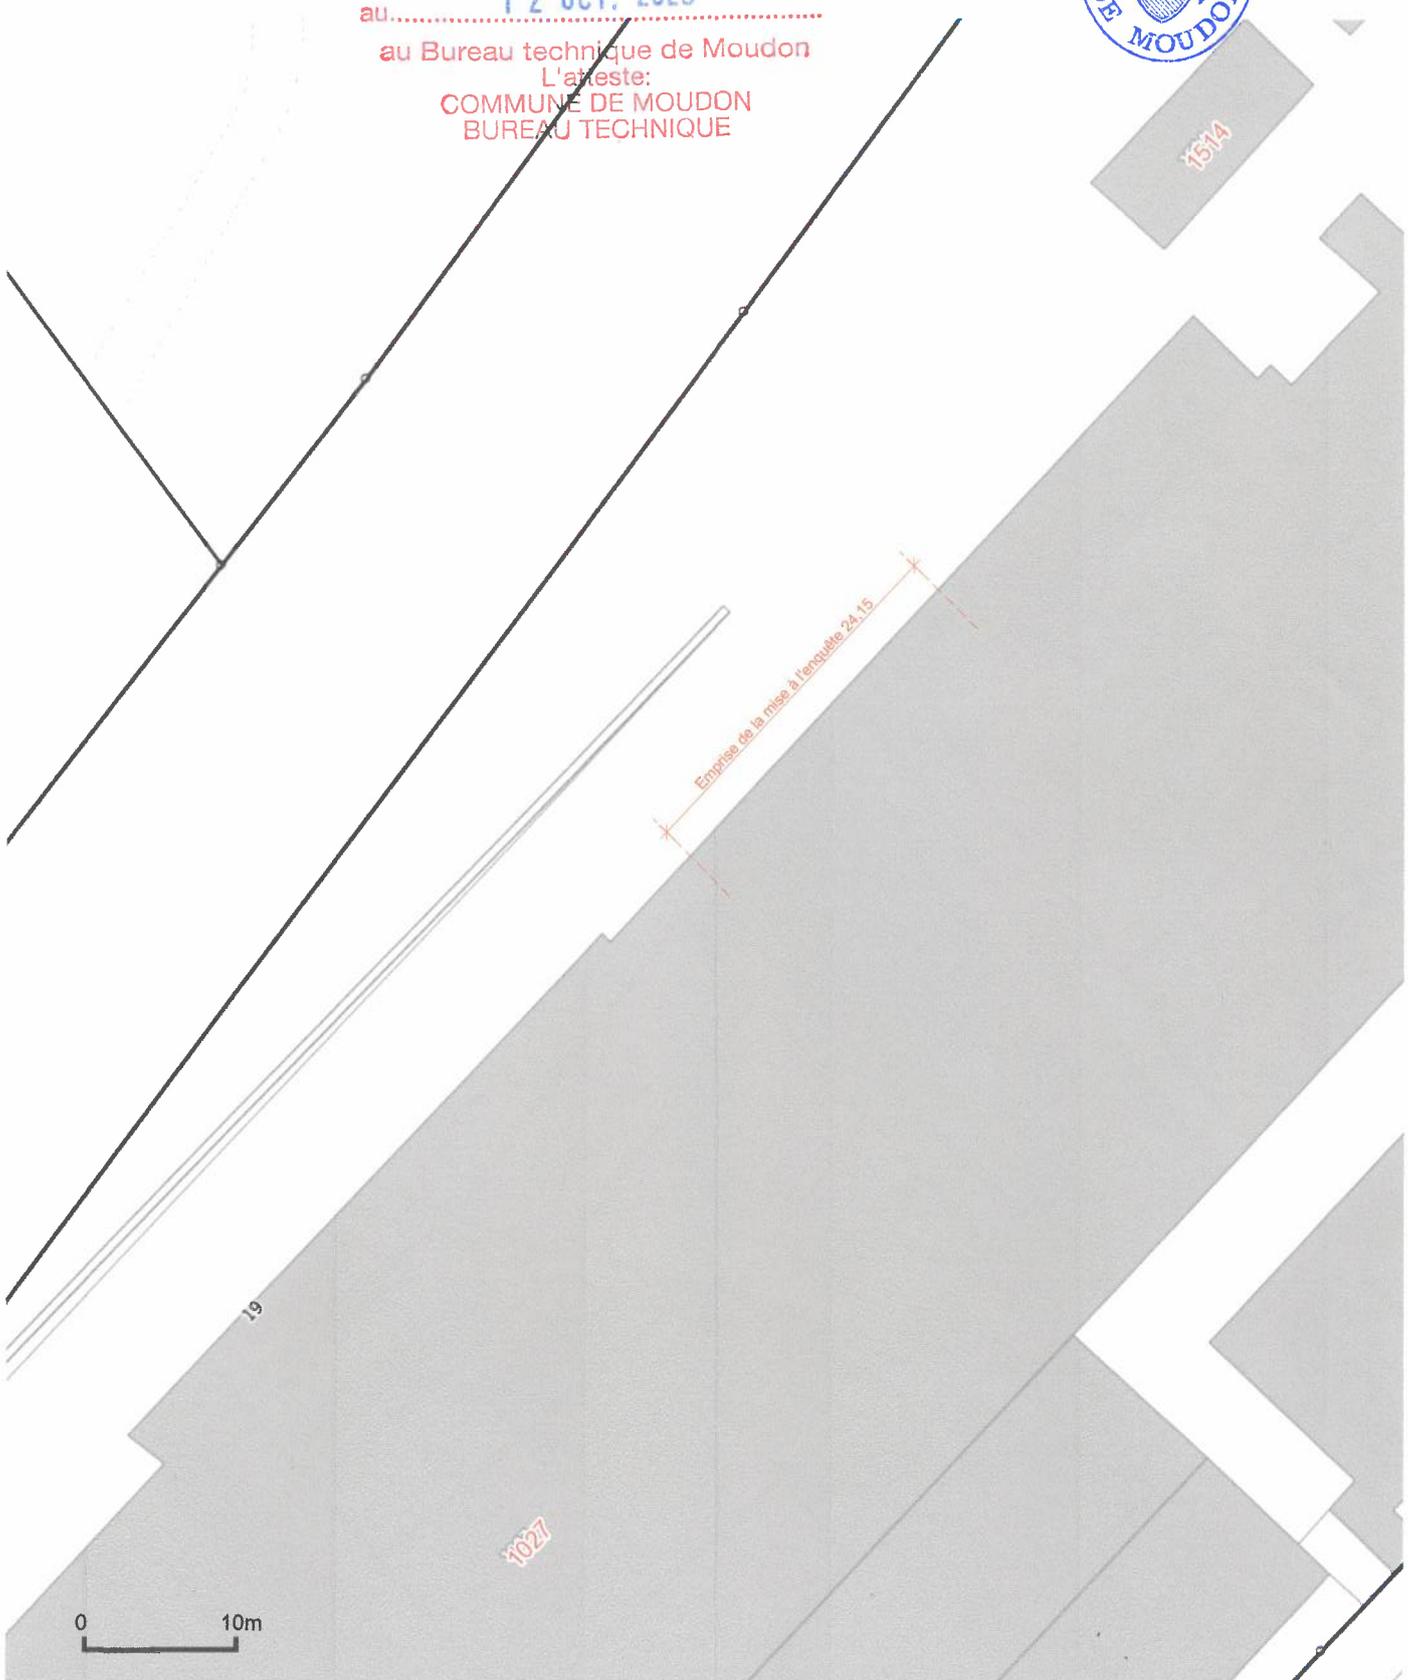

0 10m