

AMENAGEMENTS ROUTIERS,
REPLACEMENT DE CANALISATIONS
ET CONDUITES

PROJET D'EXECUTION

PLAN DE SITUATION



Rue Grenade

SUPERSTRUCTURE ROUTIERE



LEGENDE :

- EXISTANT:**
 - Chaussée
 - Trottoir
 - Place
 - Bande herbeuse ou accotement
 - Axe de porte d'entrée
 - Bord de chaussée existant
 - Arbre
- PROJET :**
 - Axe de la chaussée (théorique)
 - Zone de circulation (enrobé bitumineux)
 - Décrochement vertical (enrobé bitumineux)
 - Trottoir haut ou place piétonne (enrobé bitumineux)
 - Trottoir bas ou place piétonne (enrobé bitumineux)
 - Zone d'arrêt des bus (enrobé bitumineux)
 - Case de stationnement (enrobé bitumineux)
 - Case pour livraison (enrobé bitumineux)
 - Zone de dépose minute (enrobé bitumineux)
 - Zone herbeuse
 - Zone dallée (pierre naturelle)
 - Bordure granit type Etat de Vaud 20 x 24 (h = 15 cm)
 - Bordure granit franchissable 25 x 25 (h = 5 cm)
 - Ligne de pavés 13 x 13 (h = 1 cm)
 - Bordurette en granit 8 x 25
 - Cunette en granit largeur 50 cm
 - Planelle d'écoulement
 - Transition entre bordures différentes
 - Marche d'escalier en pierre naturelle
 - Bord d'enrobé sans bordure
 - Marquage [blanc / jaune]
 - Arbre

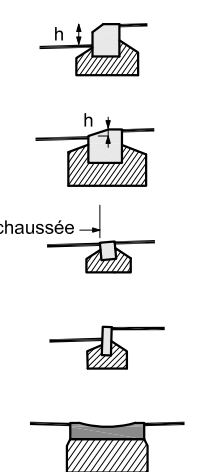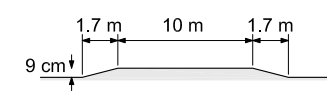

Altitude et du projet à titre indicatif
(les valeurs figurant sur les profils font foi)


<p>NPPR INGÉNIEURS ET GÉOMÈTRES SA NICOD - PERRIN - PARISOD - REY Ch. Château-Sec 6 / CP 186 1510 Moudon Tél. 021 905 15 88 moudon@nppr.ch</p>	DATE : 22.02.2019	DESSIN : AP
	MODIFICATIONS	
	ECHELLE 1 : 200	
	PLAN N° 23'516-16-01	

AMENAGEMENTS ROUTIERS,
REEMPLACEMENT DE CANALISATIONS
ET CONDUITES



PROJET D'EXECUTION

PLAN DE SITUATION
Rue Grenade - Avenue de Lucens

SUPERSTRUCTURE ROUTIERE

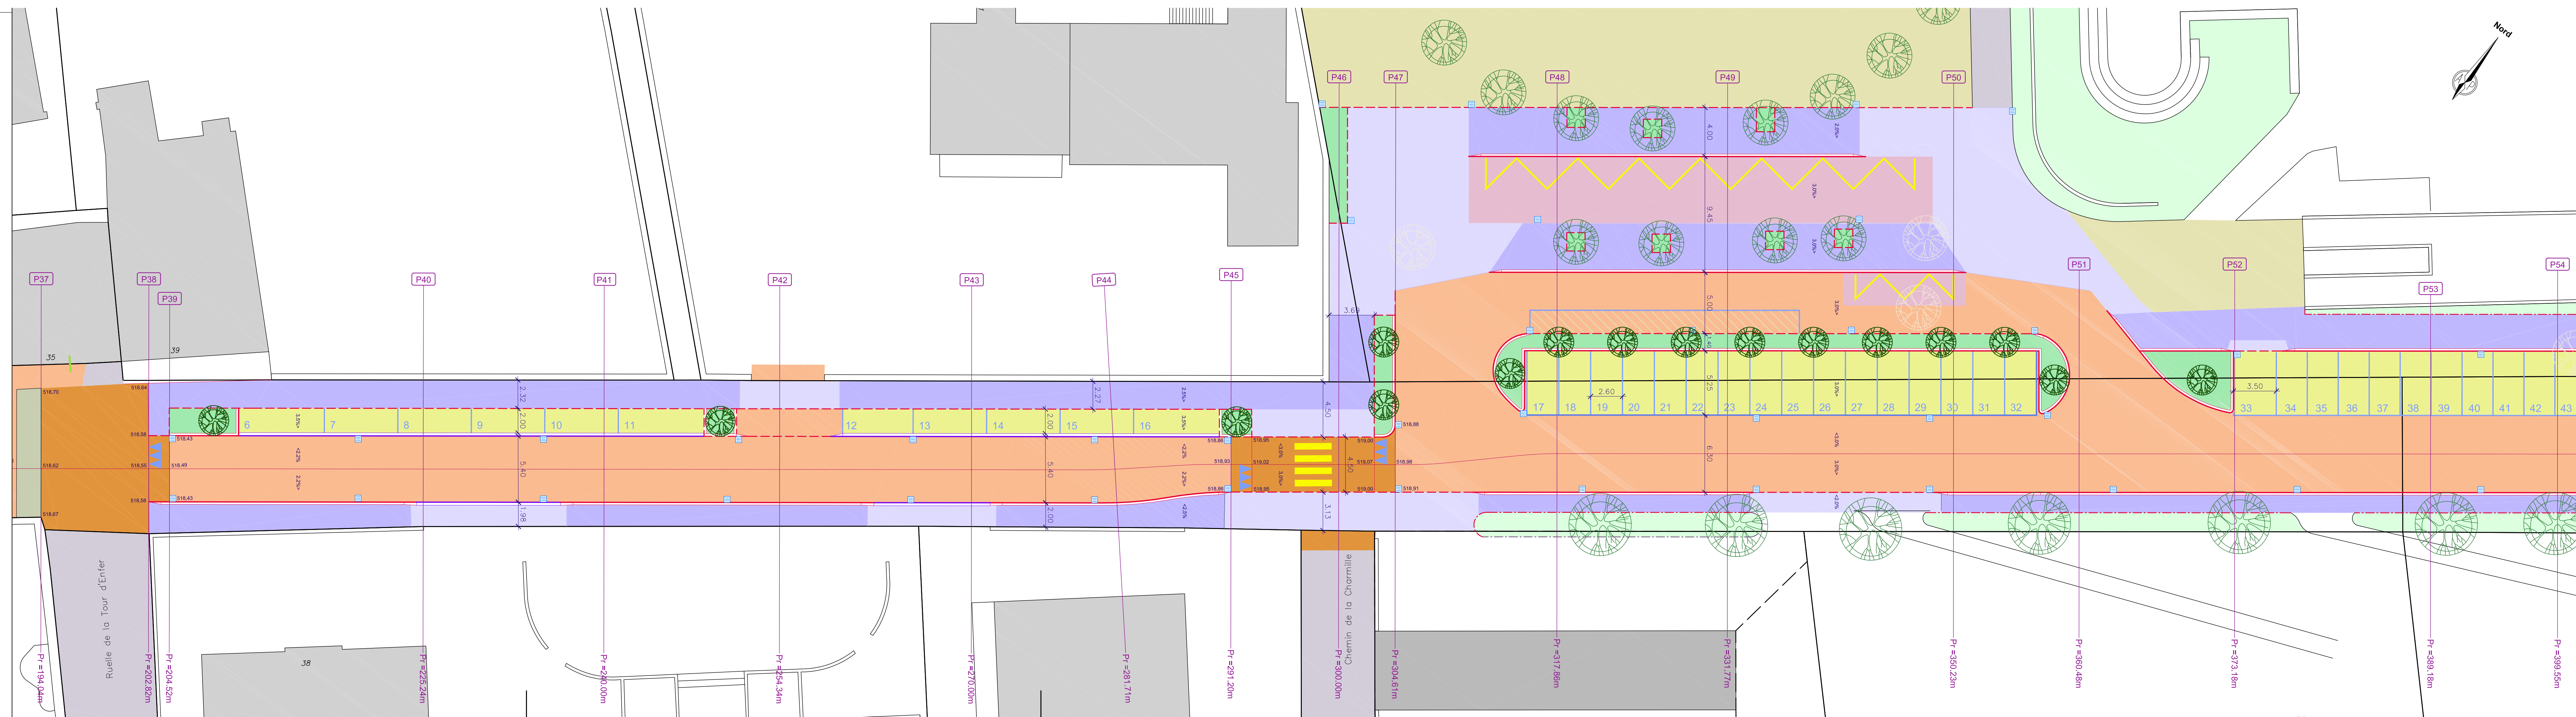

- LEGENDE :**
- EXISTANT:**
- Chaussée
 - Trottoir
 - Place
 - Bande herbeuse ou accotement
 - Axe de porte d'entrée
 - Bord de chaussée existant
 - Arbre
- PROJET :**
- Axe de la chaussée (théorique)
 - Zone de circulation (enrobé bitumineux)
 - Décrochement vertical (enrobé bitumineux)
 - Trottoir haut ou place piétonne (enrobé bitumineux)
 - Trottoir bas ou place piétonne (enrobé bitumineux)
 - Zone d'arrêt des bus (enrobé bitumineux)
 - Case de stationnement (enrobé bitumineux)
 - Case pour livraison (enrobé bitumineux)
 - Zone de dépose minute (enrobé bitumineux)
 - Zone herbeuse
 - Zone dallée (pierre naturelle)
 - Bordure granit type Etat de Vaud 20 x 24 (h = 15 cm)
 - Bordure granit franchissable 25 x 25 (h = 5 cm)
 - Ligne de pavés 13 x 13 (h = 1 cm)
 - Bordurette en granit 8 x 25
 - Cunette en granit largeur 50 cm
 - Planelle d'écoulement
 - Transition entre bordures différentes
 - Marche d'escalier en pierre naturelle
 - Bord d'enrobé sans bordure
 - Marquage [blanc / jaune]
 - Arbre
 - Altitude et du projet à titre indicatif (les valeurs figurant sur les profils font foi)

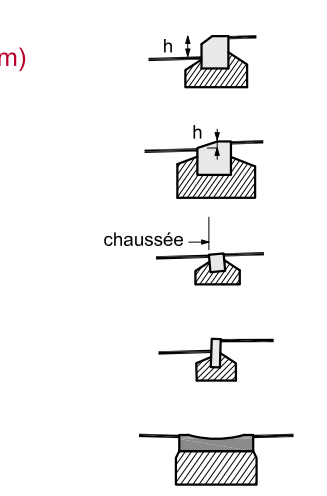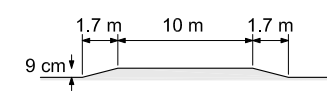

<p>NPPR INGÉNIEURS ET GÉOMÈTRES SA NICOD - PERRIN - PARISOD - REY Ch. Château-Sec 6 / CP 186 1510 Moudon Tél. 021 905 15 88 moudon@nppr.ch</p>	DATE : 22.02.2019	DESSIN : AP
	MODIFICATIONS	
	ECHELLE 1 : 200	
	PLAN N° 23'516-16-02	


AMENAGEMENTS ROUTIERS,
REMPACEMENT DE CANALISATIONS
ET CONDUITES

PROJET D'EXECUTION

PLAN DE SITUATION



Avenue de Lucens

SUPERSTRUCTURE ROUTIERE

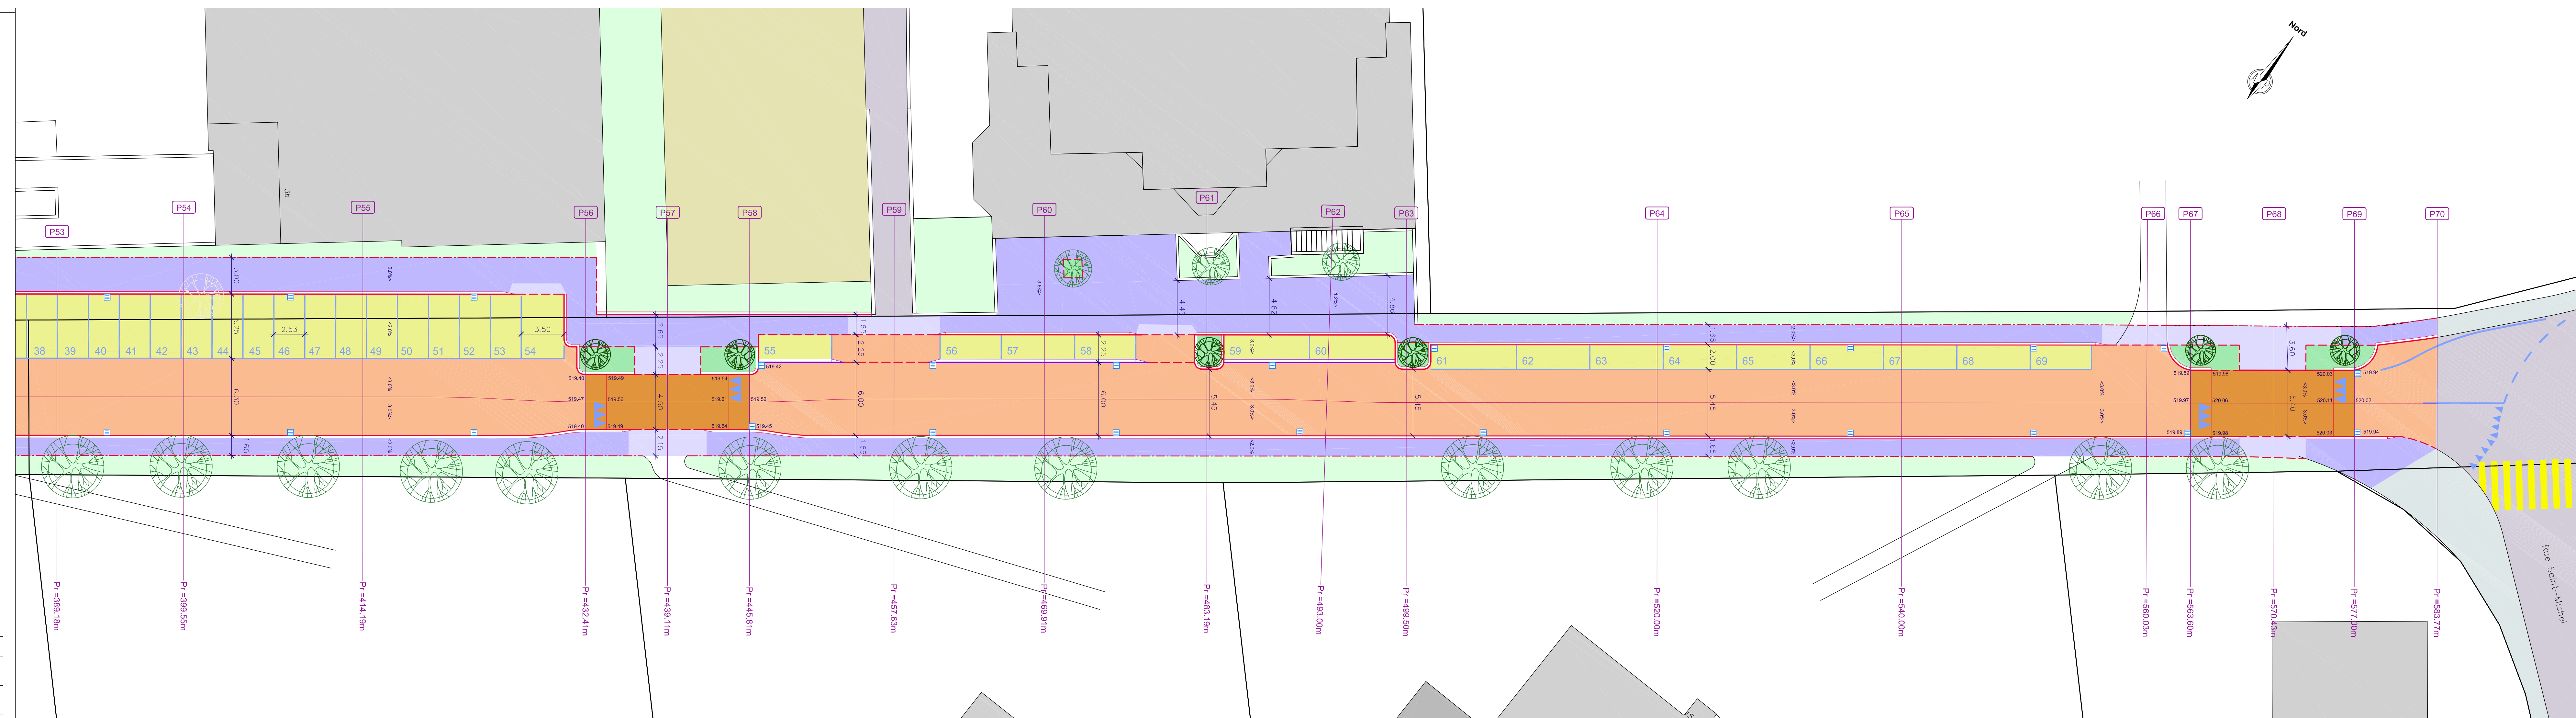


LEGENDE :

- EXISTANT:**
- Chaussée
 - Trottoir
 - Place
 - Bande herbeuse ou accotement
 - Axe de porte d'entrée
 - Bord de chaussée existant
 - Arbre
- PROJET :**
- Axe de la chaussée (théorique)
 - Zone de circulation (enrobé bitumineux)
 - Décrochement vertical (enrobé bitumineux)
 - Trottoir haut ou place piétonne (enrobé bitumineux)
 - Trottoir bas ou place piétonne (enrobé bitumineux)
 - Zone d'arrêt des bus (enrobé bitumineux)
 - Case de stationnement (enrobé bitumineux)
 - Case pour livraison (enrobé bitumineux)
 - Zone de dépose minute (enrobé bitumineux)
 - Zone herbeuse
 - Zone dallée (pierre naturelle)
 - Bordure granit type Etat de Vaud 20 x 24 (h = 15 cm)
 - Bordure granit franchissable 25 x 25 (h = 5 cm)
 - Ligne de pavés 13 x 13 (h = 1 cm)
 - Bordurette en granit 8 x 25
 - Cunette en granit largeur 50 cm
 - Planelle d'écoulement
 - Transition entre bordures différentes
 - Marche d'escalier en pierre naturelle
 - Bord d'enrobé sans bordure
 - Marquage [blanc / jaune]
 - Arbre
- Altitude et du projet à titre indicatif (les valeurs figurant sur les profils font foi)

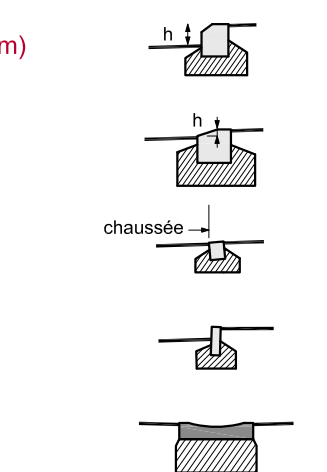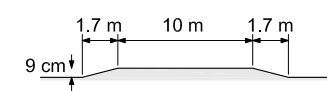

AMENAGEMENTS ROUTIERS,
REEMPLACEMENT DE CANALISATIONS
ET CONDUITES

PLAN GENERAL

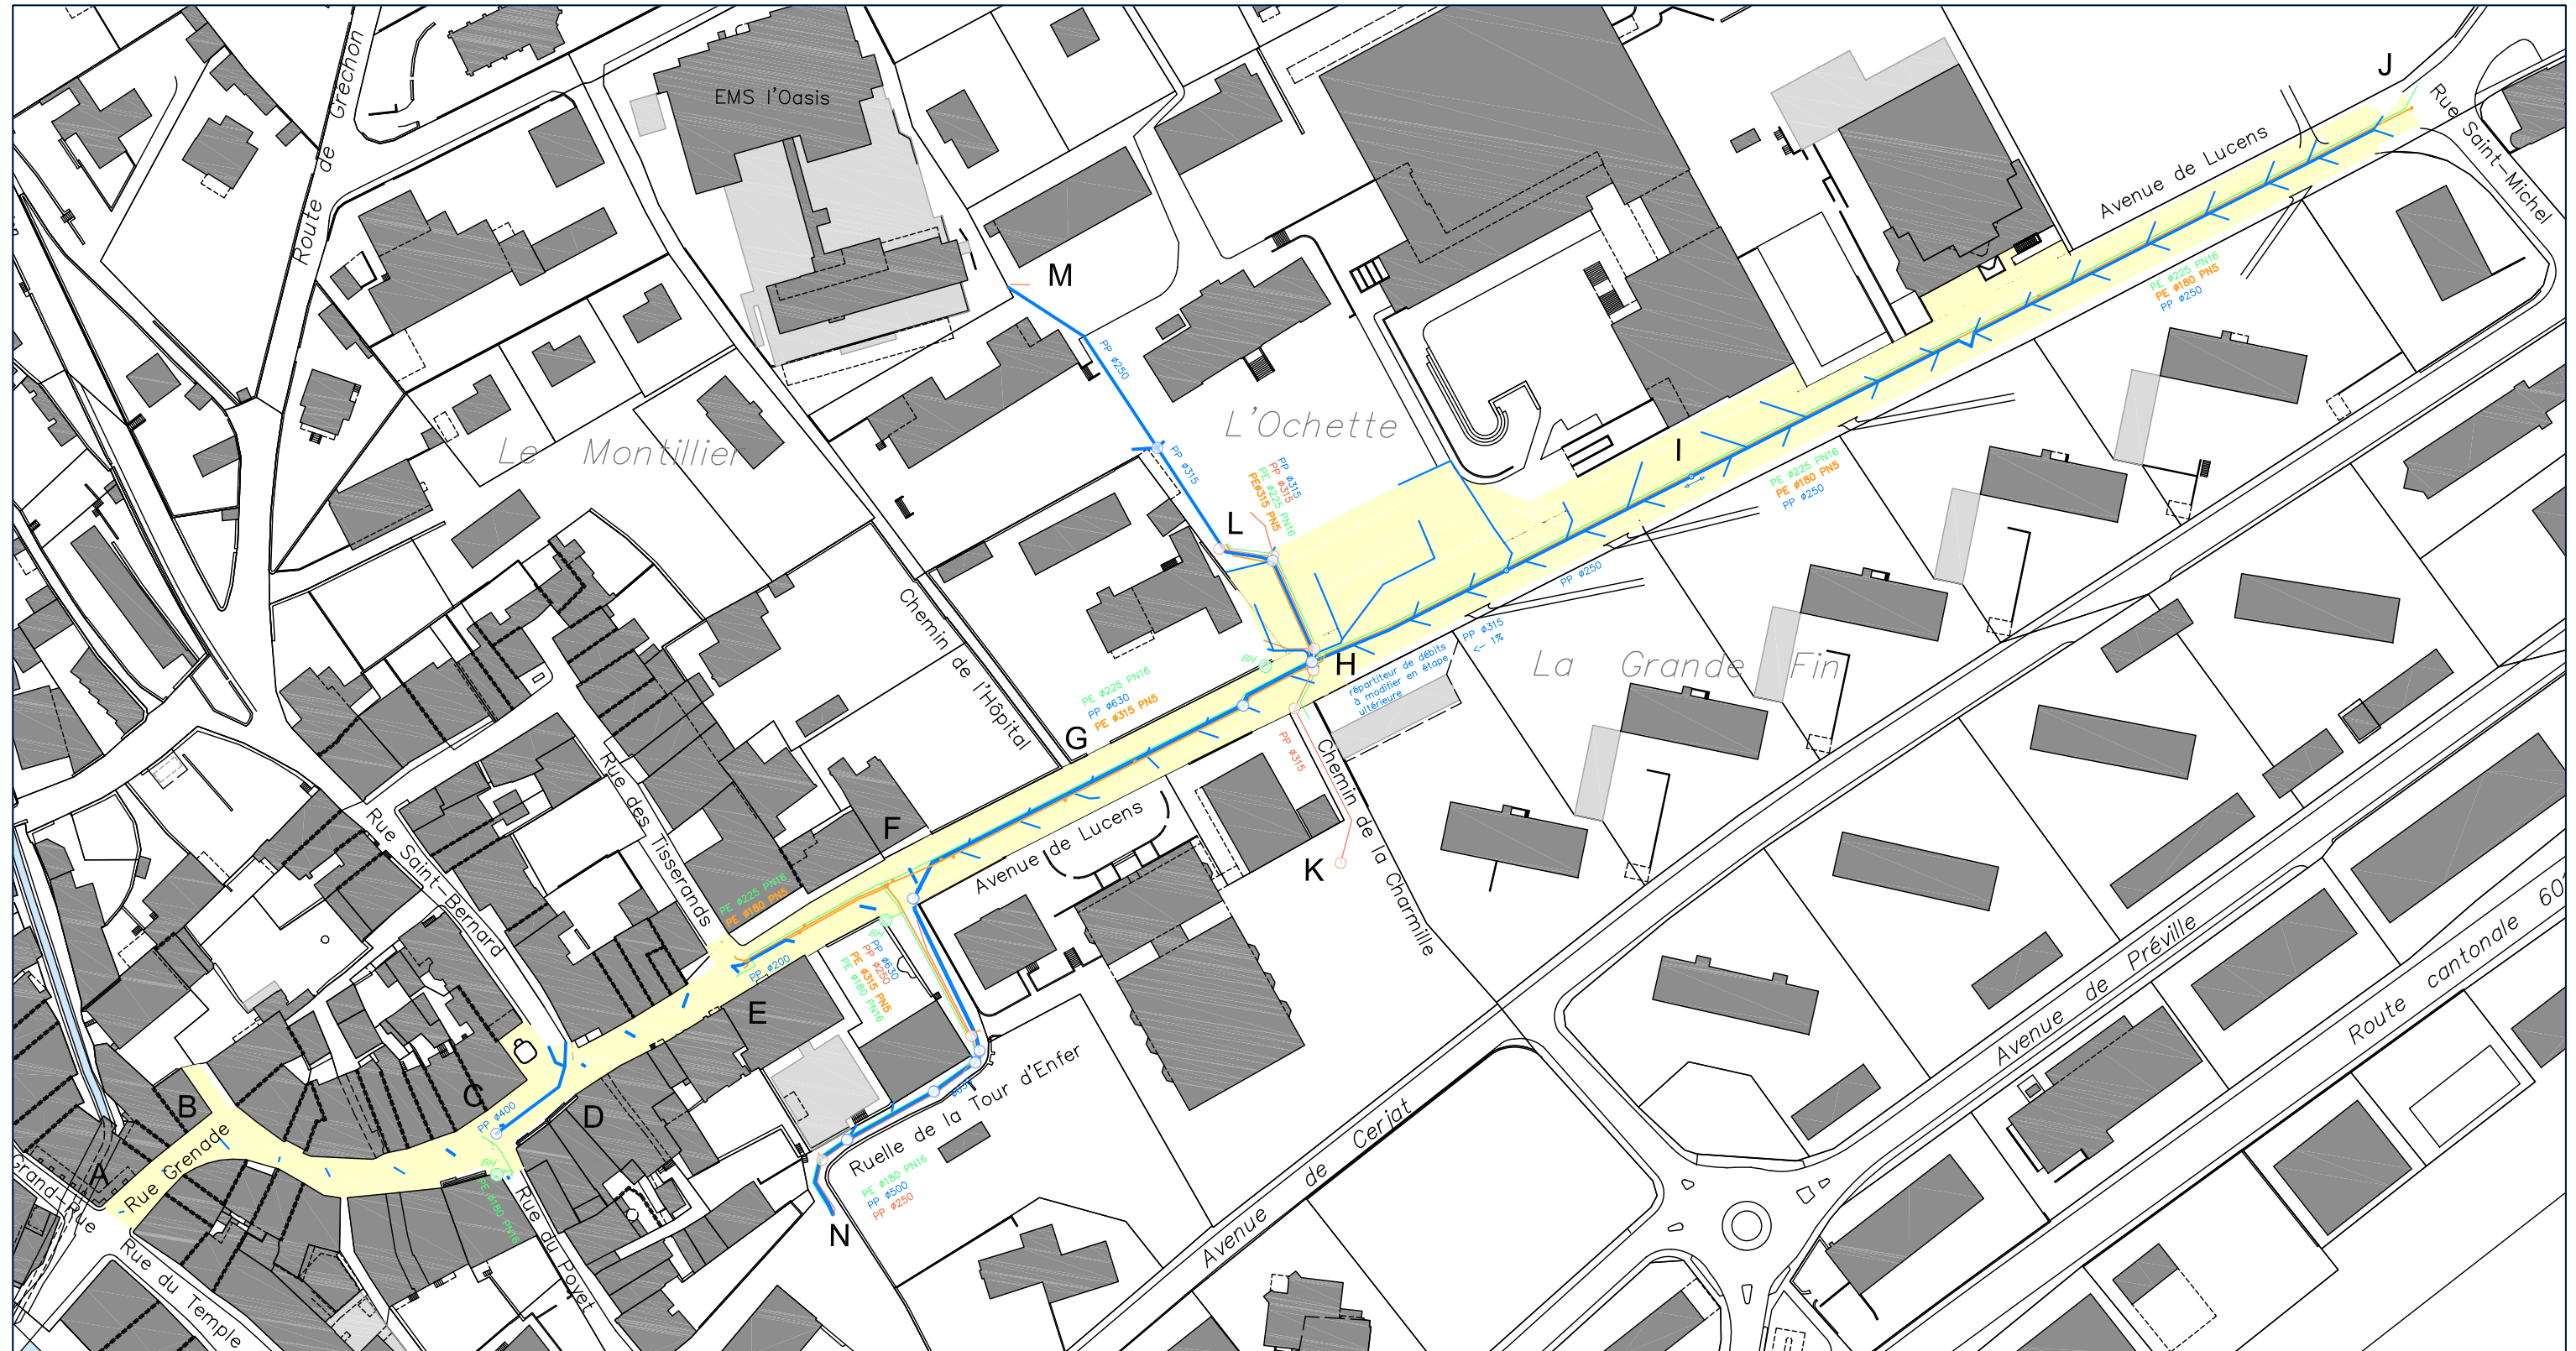

Legende

- Eau claire
- Eau usée
- Eau potable
- Gaz


AMENAGEMENTS ROUTIERS,
REPLACEMENT DE CANALISATIONS
ET CONDUITES

PROJET D'EXÉCUTION

PLAN DE SITUATION

Rue Grenade

CANALISATIONS ET CONDUITES

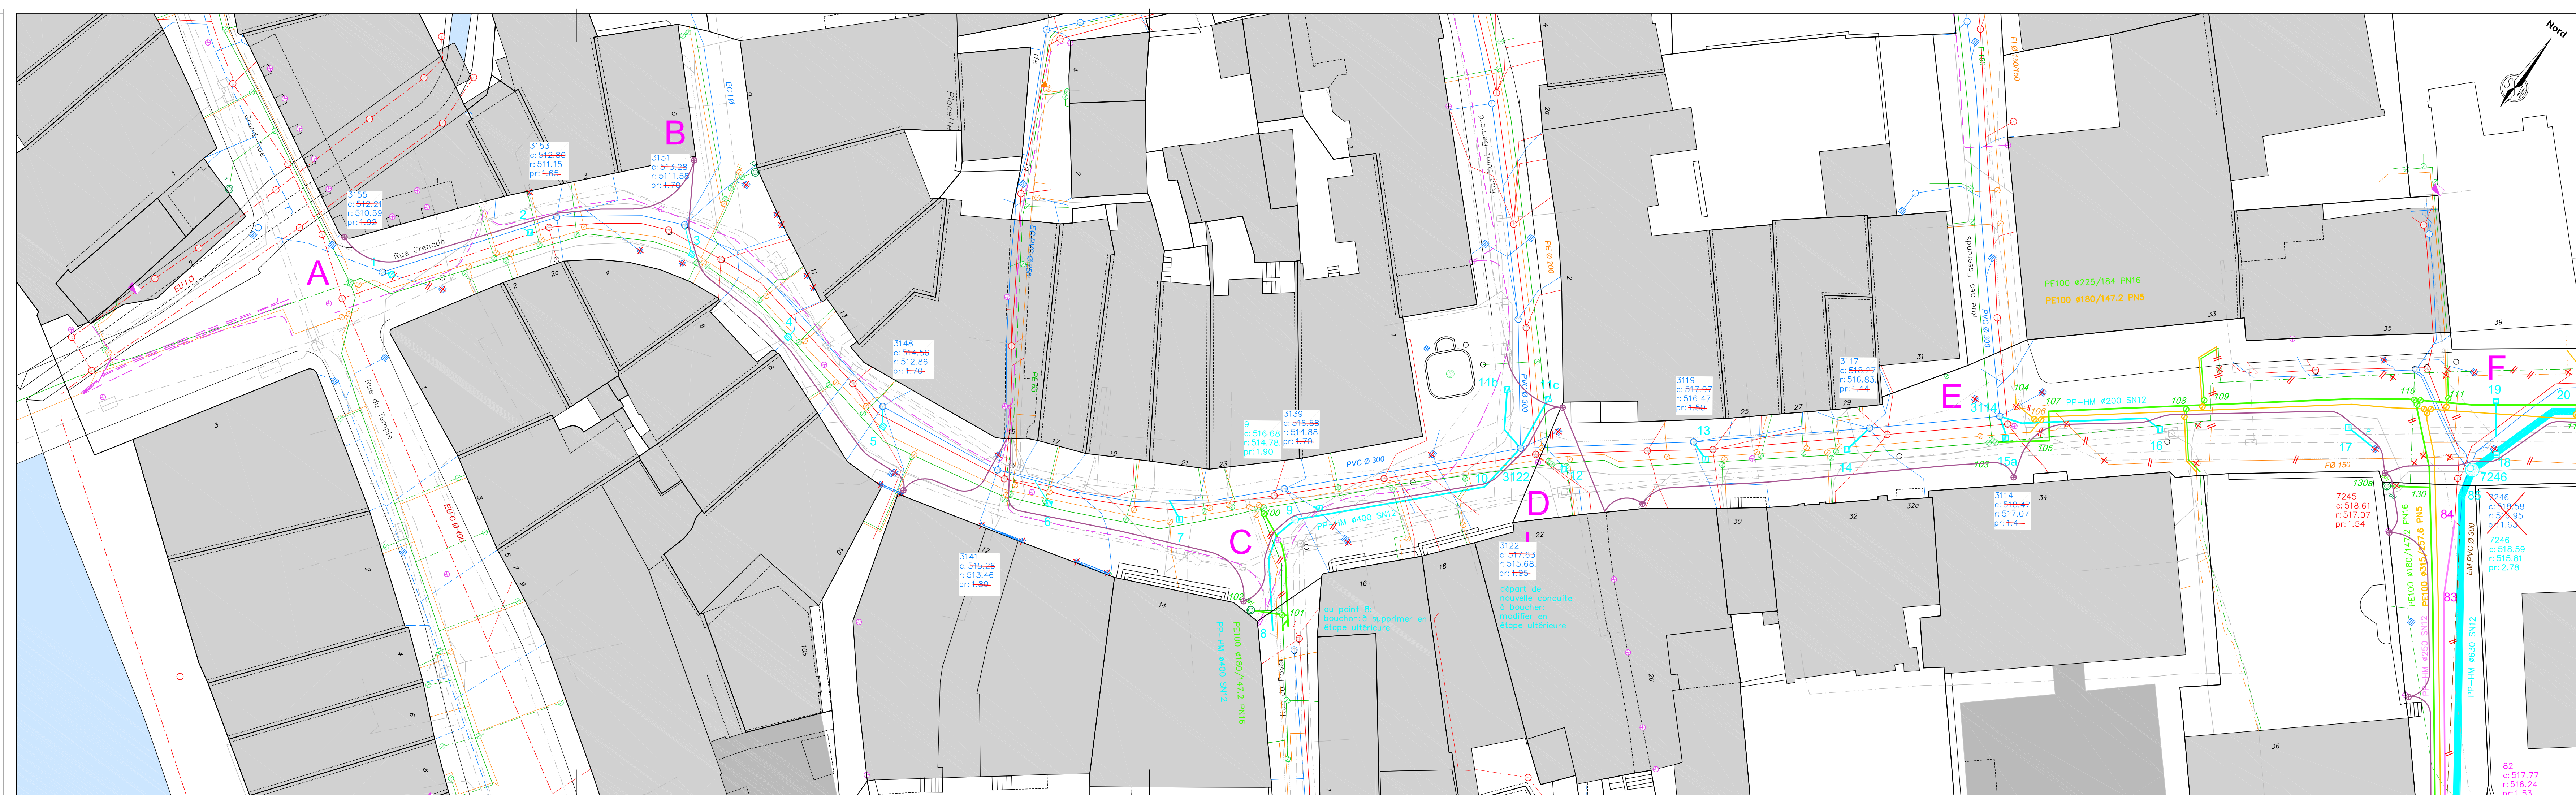

- LEGENDE:
- Tracés existants:
- / - - - Collecteur eau claire - précis / imprécis
 - / - - - Branchement eau claire - précis / imprécis
 - / □ Chambre / grille eau claire
 - / - - - Collecteur eau usée - précis / imprécis
 - / - - - Branchement eau usée - précis / imprécis
 - Chambre eau usée
 - / - - - Collecteur eau mixte - précis / imprécis
 - / - - - Conduite d'eau potable - précise / imprécise
 - Vanne d'eau potable
 - / - - - Conduite de gaz - précise / imprécise
 - Vanne de gaz
 - / ○ Eclairage public / candélabre
- Tracés projetés
- / — Collecteur eau usée projeté - principal / branchement
 - Chambre d'eau claire
 - / — Collecteur eau claire projeté - principal / branchement
 - Chambre d'eau usée
 - / — Conduite d'eau potable projetée - principale / branchement
 - Vanne d'eau potable
 - / — Conduite de gaz projetée - principale / branchement
 - Vanne de gaz
 - / ○ Eclairage public / candélabre

Plan sans valeur d'exactitude absolue, la position exacte est à déterminer par sondage à la main
Les plans des services doivent obligatoirement être demandés auprès des fournisseurs concernés avant le début des travaux


AMENAGEMENTS ROUTIERS,
REPLACEMENT DE CANALISATIONS
ET CONDUITES

PROJET D'EXÉCUTION

PLAN DE SITUATION

Rue Grenade - Avenue de Lucens

CANALISATIONS ET CONDUITES

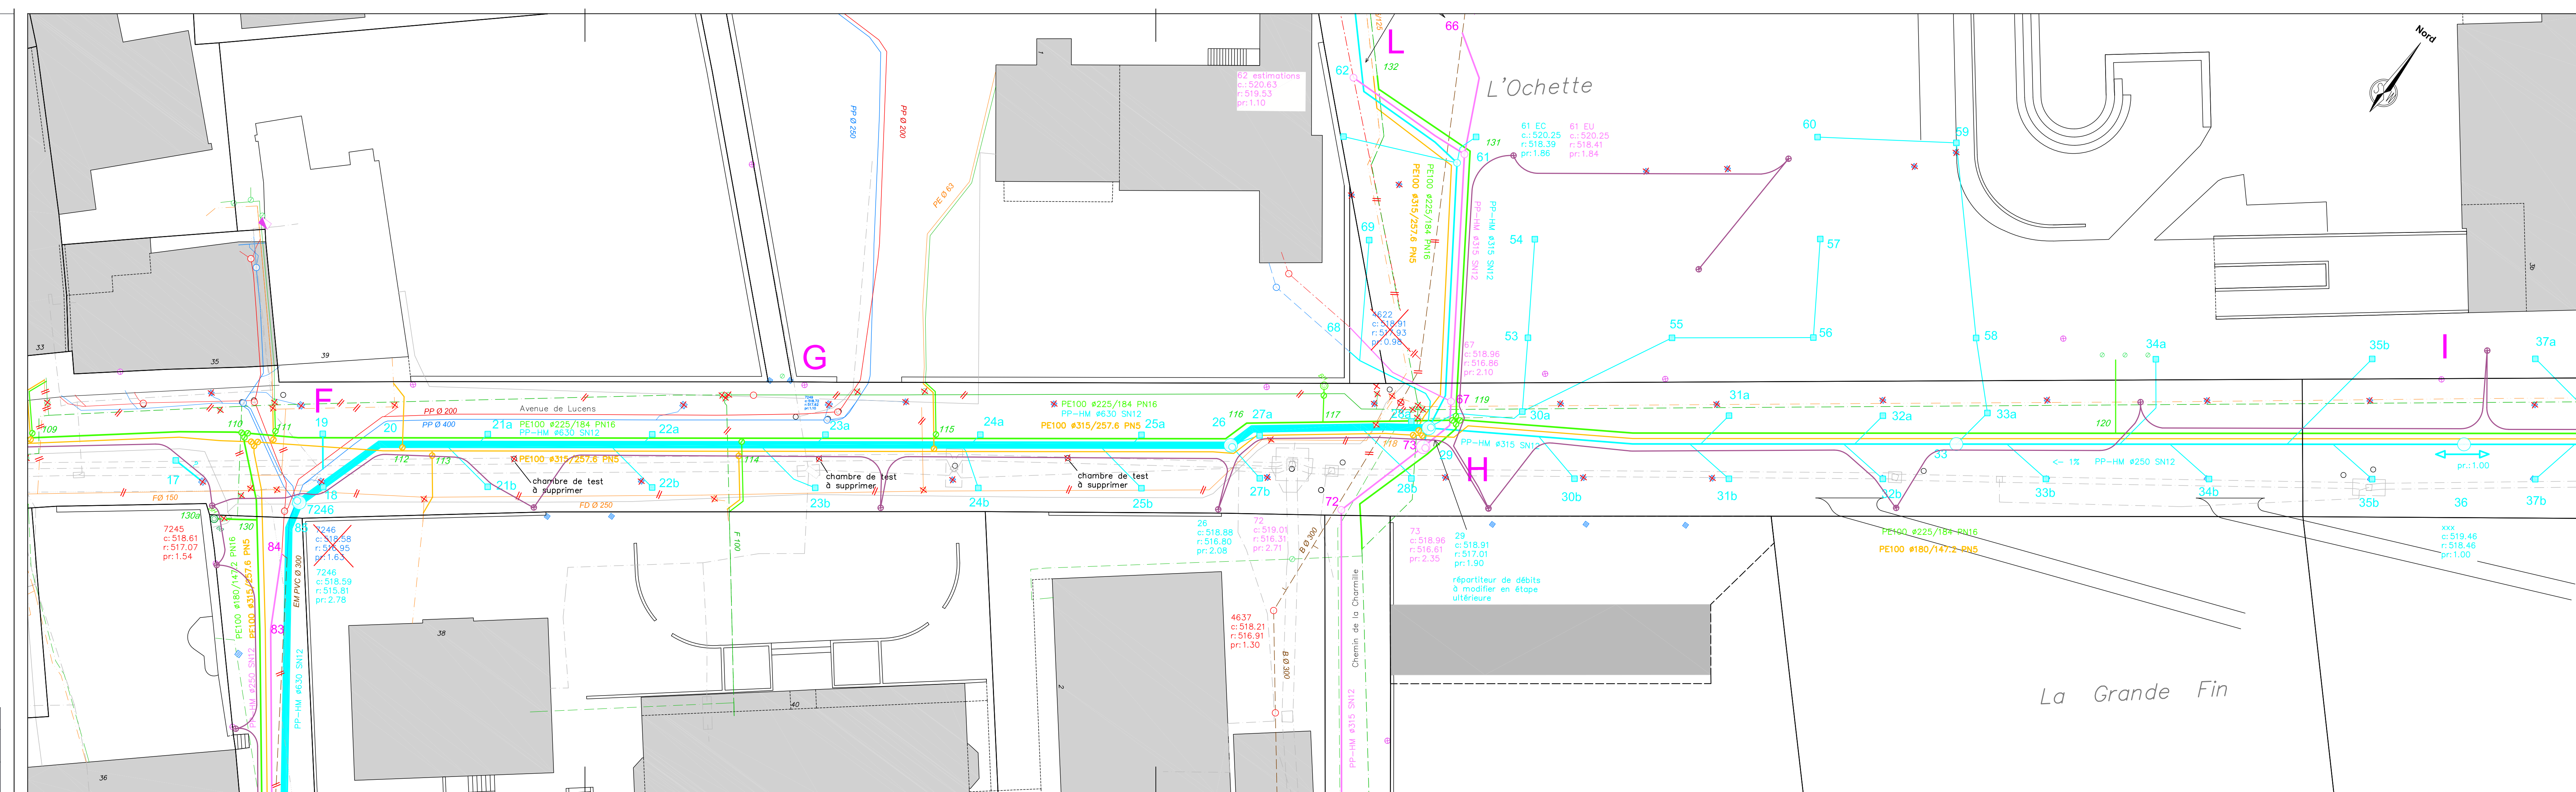

Plan sans valeur d'exactitude absolue, la position exacte est à déterminer par sondage à la main
Les plans des services doivent obligatoirement être demandés auprès des fournisseurs concernés avant le début des travaux

AMENAGEMENTS ROUTIERS,
REPLACEMENT DE CANALISATIONS
ET CONDUITES

PROJET D'EXÉCUTION

PLAN DE SITUATION

Avenue de Lucens

CANALISATIONS ET CONDUITES



- LEGENDE:
- Tracés existants:
- / - - - Collecteur eau claire - précis / imprécis
 - / - - - Branchement eau claire - précis / imprécis
 - / □ Chambre / grille eau claire
 - / - - - Collecteur eau usée - précis / imprécis
 - / - - - Branchement eau usée - précis / imprécis
 - Chambre eau usée
 - / - - - Collecteur eau mixte - précis / imprécis
 - / - - - Conduite d'eau potable - précise / imprécise
 - Vanne d'eau potable
 - / - - - Conduite de gaz - précise / imprécise
 - Vanne de gaz
 - / * Eclairage public / candélabre
- Tracés projetés
- / - - - Collecteur eau usée projeté - principal / branchement
 - Chambre d'eau claire
 - / - - - Collecteur eau claire projeté - principal / branchement
 - Chambre d'eau usée
 - / - - - Conduite d'eau potable projetée - principale / branchement
 - Vanne d'eau potable
 - / - - - Conduite de gaz projetée - principale / branchement
 - Vanne de gaz
 - / * Eclairage public / candélabre

Plan sans valeur d'exactitude absolue, la position exacte est à déterminer par sondage à la main
Les plans des services doivent obligatoirement être demandés auprès des fournisseurs concernés avant le début des travaux


AMENAGEMENTS ROUTIERS,
REMPACEMENT DE CANALISATIONS
ET CONDUITES

PROJET D'EXÉCUTION

PLAN DE SITUATION

Ruelle de la Tour d'Enfer / Avenue de Lucens

CANALISATIONS ET CONDUITES

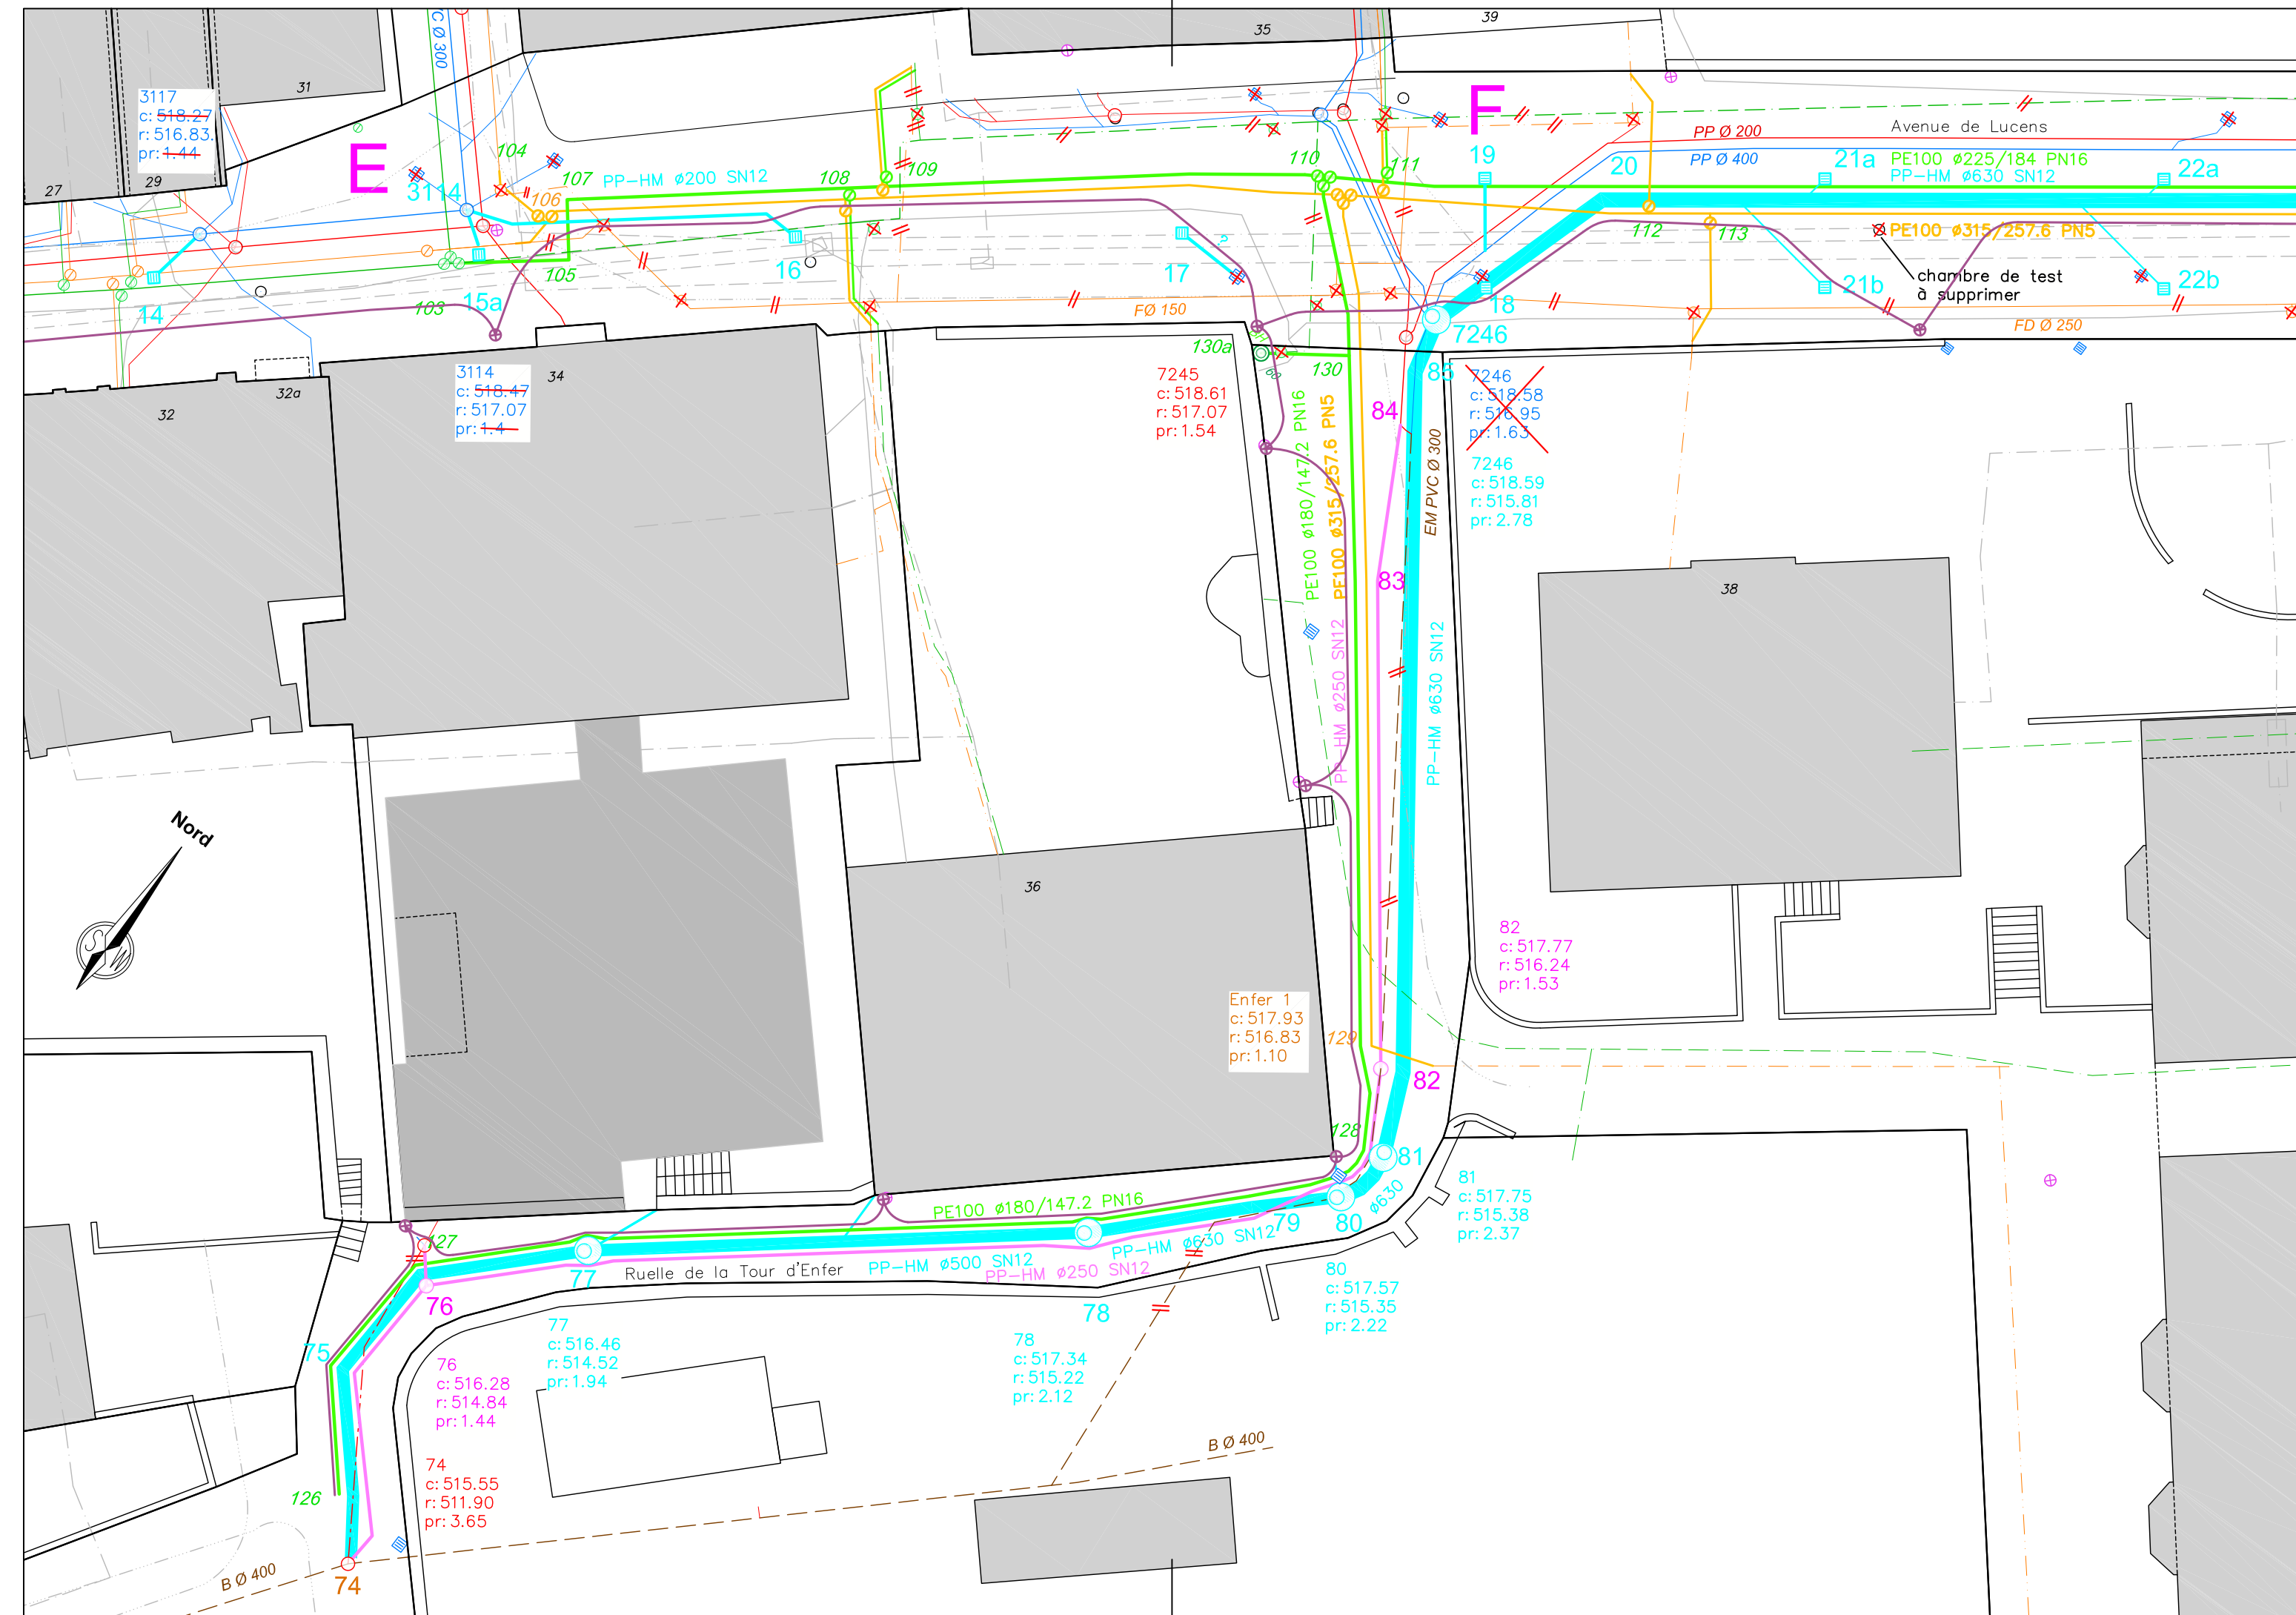

LEGENDE:

Tracés existants:

- / - - - Collecteur eau claire - précis / imprécis
- / - - - Branchement eau claire - précis / imprécis
- / □ Chambre / grille eau claire
- / - - - Collecteur eau usée - précis / imprécis
- / - - - Branchement eau usée - précis / imprécis
- Chambre eau usée
- / - - - Collecteur eau mixte - précis / imprécis
- / - - - Conduite d'eau potable - précise / imprécise
- Vanne d'eau potable
- / - - - Conduite de gaz - précise / imprécise
- Vanne de gaz
- / ⊗ Eclairage public / candélabre

Tracés projetés

- / — Collecteur eau usée projeté - principal / branchement
- Chambre d'eau claire
- / — Collecteur eau claire projeté - principal / branchement
- Chambre d'eau usée
- / — Conduite d'eau potable projetée - principale / branchement
- Vanne d'eau potable
- / — Conduite de gaz projetée - principale / branchement
- Vanne de gaz
- / ⊗ Eclairage public / candélabre

Plan sans valeur d'exactitude absolue, la position exacte est à déterminer par sondage à la main
Les plans des services doivent obligatoirement être demandés auprès des fournisseurs concernés avant le début des travaux


AMENAGEMENTS ROUTIERS,
REEMPLACEMENT DE CANALISATIONS
ET CONDUITES

PROJET D'EXÉCUTION

PLAN DE SITUATION










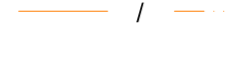

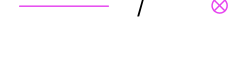
Chemin de la Charmille / L'Ochette

CANALISATIONS ET CONDUITES





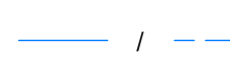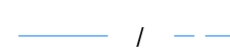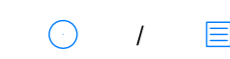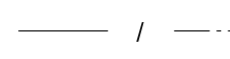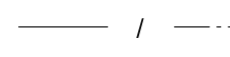

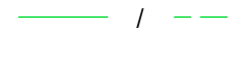


 NPPR INGÉNIEURS ET GÉOMÈTRES SA NICOD - PERRIN - PARISOD - REY Ch. Château-Sec 6 / CP 186 1510 Moudon Tél. 021 905 15 88 moudon@nppr.ch	DATE : 29.04.2019	DESSIN : SW
	MODIFICATIONS	ECHELLE 1 : 250
	A	
	B	
	C	PLAN N° 23'516-09-15
	D	

LEGENDE:

Tracés existants:

-  Collecteur eau claire - précis / imprécis
-  Branchement eau claire - précis / imprécis
-  Chambre / grille eau claire
-  Collecteur eau usée - précis / imprécis
-  Branchement eau usée - précis / imprécis
-  Chambre eau usée
-  Collecteur eau mixte - précis / imprécis
-  Conduite d'eau potable - précise / imprécise
-  Vanne d'eau potable
-  Conduite de gaz - précise / imprécise
-  Vanne de gaz
-  Eclairage public / candélabre

Tracés projetés

-  Collecteur eau usée projeté - principal / branchement
-  Chambre d'eau claire
-  Collecteur eau claire projeté - principal / branchement
-  Chambre d'eau usée
-  Conduite d'eau potable projetée - principale / branchement
-  Vanne d'eau potable
-  Conduite de gaz projetée - principale / branchement
-  Vanne de gaz
-  Eclairage public / candélabre

Plan sans valeur d'exactitude absolue, la position exacte est à déterminer par sondage à la main
Les plans des services doivent obligatoirement être demandés auprès des fournisseurs concernés avant le début des travaux

