

Lieu -dit / adresse	Saint Michel / Avenue de Lucens 30
Affectation du sol selon PGA	Zone industrielle B
Secteur de protection des eaux	Au
Dangers naturels	Non
Limite des constructions	<u>Selon PE fixant la limite de constructions (16.09.1970)</u>
Note au recensement architectural	--
Degré de sensibilité au bruit	III
Dérogations	--
Immatriculation au RF après travaux	Oui

SERVITUDES : Seules les servitudes utiles au projet et dont le tracé est connu sont reportées sur le plan

- D Passage à pied et pour tous véhicules ID.011-2005/003305
- C Canalisation(s) : Câble électrique ID.011-2005/002970
- C Usage de jardins et de places ID.011-2005/003306 à ID.011-2005/003312 (servitude non-reportée au plan)
- C Usage de place ID.011-2008/000724
- C Passage à pied et pour tous véhicules ID.011-2008/000725

MENTIONS :

- C Gages sur les parts ID.011-2002/001119

Plan dressé pour mise à l'enquête

Pose d'une PAC et de panneaux solaires, création d'un balcon et d'un couvert, pose d'une isolation périphérique

PROPRIETE DE :	PARC.	DESIGNATION SELON CADASTRATION EN COURS AU RF	
PPE Moudon 5678/10244 à 5678/10251	<u>1115</u>	Surface totale	5'697 m²
et PPE Moudon 5678/10275		Habit. avec affectation mixte ECA 1326	1'407 m ²
5678/10276		Bâtiment souterrain ECA 2155	- m ²
		Garage ECA B1046	15 m ²
		Jardin	4'275 m ²
PPE Lots n° 4/7/8 :			
Rizov Goran			
Rizov Jovanka			


exposé à l'enquête publique
 du **18 DEC. 2024**
 au **16 JAN. 2025**
 au Bureau technique de Moudon
 L'atteste:
COMMUNE DE MOUDON
BUREAU TECHNIQUE

Les propriétaires des lots n°4/7/8 :

Sceau communal :

L'administrateur :

SR-IMMOB SA
Rue Grenade 23
1510 Moudon

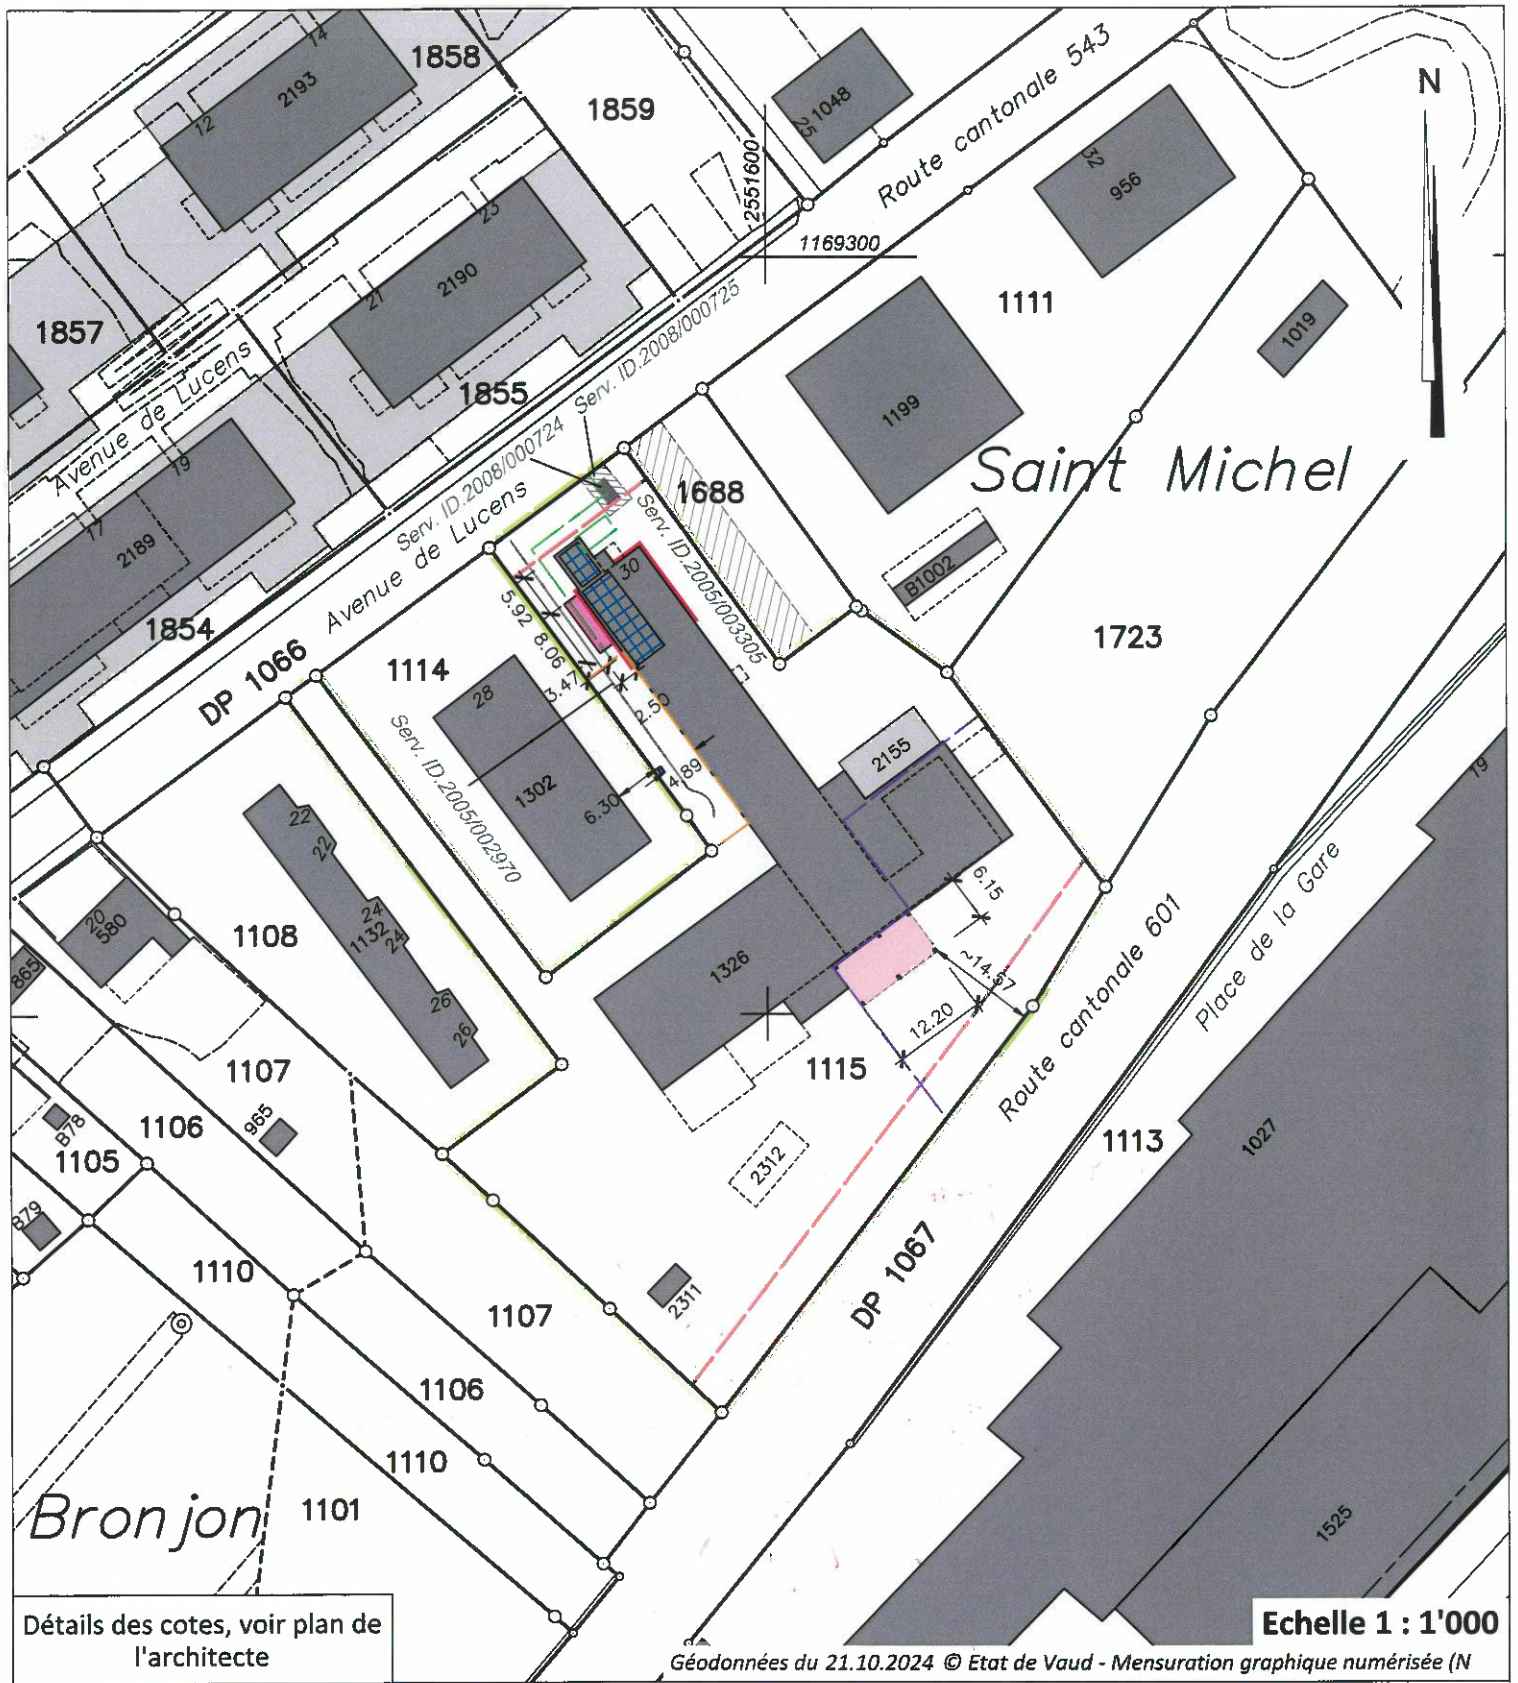

Propriétaires voisins:

- 1107 Aggeler Christian Alain
- 1108 Genier Laurent et Déseneux Didier
- 1111 Murseli Shemshir
- 1114 Jaquier Bertrand
- 1688 Jusufi Blérim
- 1723 Vocat Maud

Légende:

- Couvert
- Panneaux solaires
- Balcon
- PAC
- Isolation périphérique 12 cm.
- Limite lot N° 4
- Limite lot N° 7
- Limite lot N° 8