PLAN POUR ENQUETE

COMMUNE DE MOUDON

Propriété de Moudon la Commune (parcelle n°1096)

Propriété de Société Coopérative Bois-énergie Jorat-Broye (DDP 1833)

Promis-vendu à Moudon Energies S.A.

Zone légalisée: Zone industrielle A selon PGA du 30.03.1973

Secteur(s) de protection des eaux: Au

Coordonnées moyennes: 2'551'775 / 1'169'165

Mention(s): --

Degré de sensibilité au bruit: IV

Note(s) au recensement architectural: --

Désignation cadastrale de la parcelle 1096 :

Divers bâtiments	1'296 m²
Couvert n°2122 de 537 m²	0 m²
Accès, place privée	7'067 m²
Champ, pré, pâturage	5'609 m²
Jardin	644 m²
	14'616 m²

Désignation cadastrale du DDP 1833:

Couvert de 537 m² , n° 2122 (sur plusieurs immeubles)	0 m²
Accès, place privée	1'179 m²
Champ, pré, pâturage	546 m²
	1'725 m²

PROJET: Nouvelle centrale de chauffage à distance (à plaquette bois)

Remarques: - dérogation à l'art. 17 RPGA (distance à la limite)
- dérogation à l'art. 12 RPGA (hauteur)

Pour Moudon la Commune:

Le Syndic:

Le Secrétaire:

Pour Moudon Energies S.A.:

L'architecte:

SP Architecture Sàrl
Ch. de la Crausaz 60
1814 La Tour-de-Peilz
info@sparchitecture.ch
www.sparchitecture.ch

Pour Société Coopérative Bois-énergie Jorat-Broye:

Mis à l'enquête au greffe municipal du 18 NOV. 2026 au 17 DEC. 2026

L'attestent au nom de la Municipalité

Le Syndic:

Le Secrétaire:


1:1000

Dossier n° M220230/LN
N°CAMAC : 252'523

Mensuration graphique numérisée
Géodonnées © Etat de Vaud

Moudon, le 5 octobre 2026
Le géomètre breveté:
Joachim Nicod

NPPR INGÉNIEURS ET GÉOMÈTRES SA
NICOD · PERRIN · PARISOD · REY
Ch. Château-Sec 6 / CP 63 1510 Moudon
Tel. 02 . 905 15 33 mail.ecrit@nppr.ch

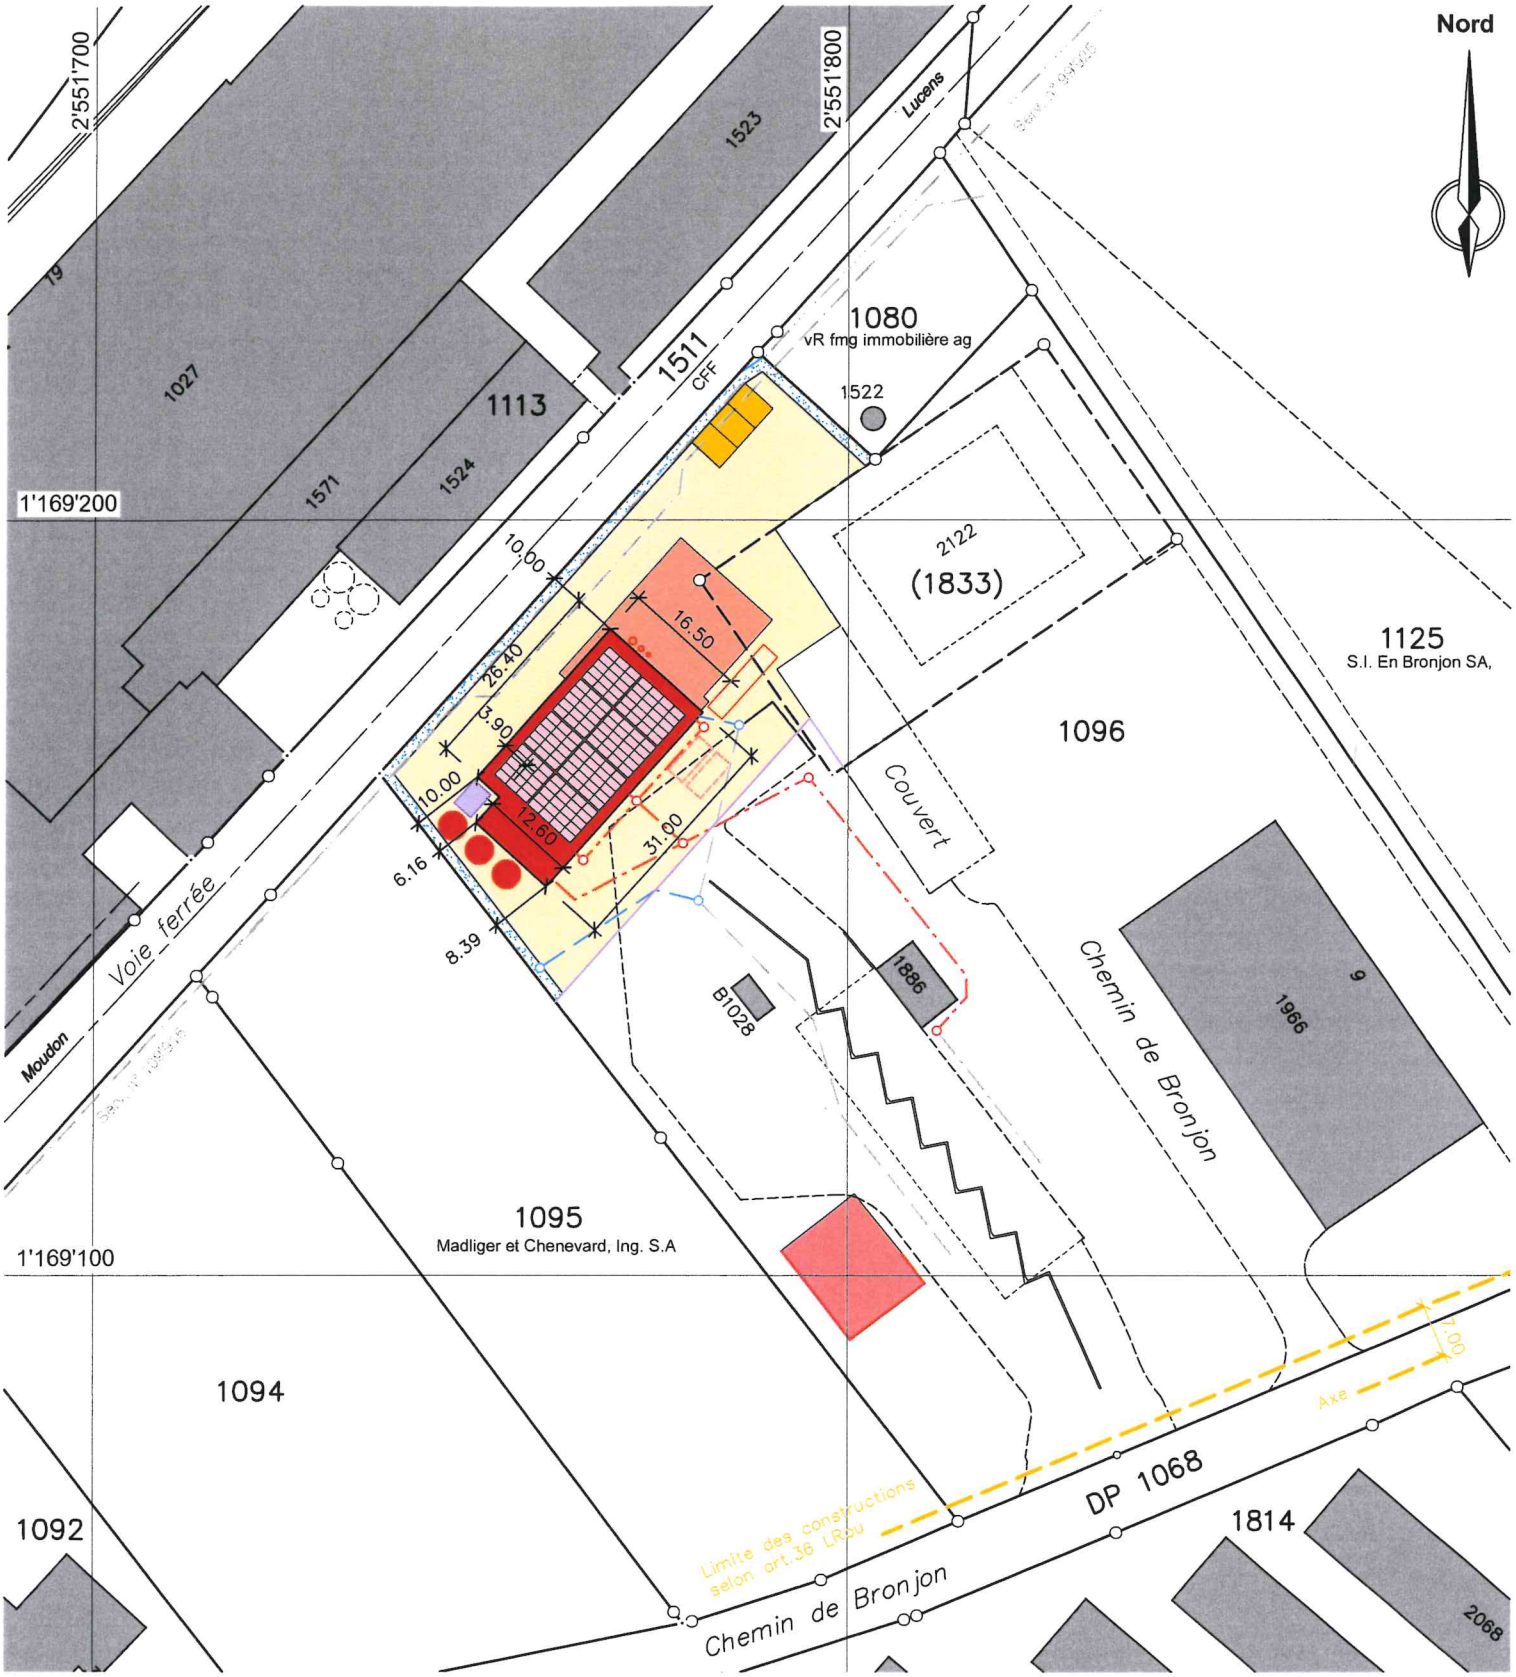

Servitude(s) existante(s) / *concernées par le projet

n°99'925 Canalisation(s) d'électricité (ID.2005/002881)*
n°109'915 Canalisation(s) d'eau (ID.2005/003283)*
n°2015/2203/0 DDP Superficie (ID.2015/001330)*
n°2015/2203/0 Passage à pied et pour tous véhicules (ID.2015/001331)

Légende

- Centrale de chauffe
- Benne à cendre
- Fosse à plaquette de bois (sous-sol)
- Zone de déchet vert
- Accumulateur
- Accès
- Mur
- Palissade en bois
- Boîtier MT/BT
- Panneaux solaires
- Citerne à mazout (sous-sol)
- Cheminée
- Place de parc
- Tranchée de rétention
- Canalisation d'eau claire
- Canalisation d'eau usée

Remarque: la réalisation du projet implique une mise à jour du plan du Registre Foncier
Note: les écoulements d'eau claire et d'eau usée doivent être contrôlés avant d'exécuter les raccordements